



Wijkbericht

oktober 2018

Uitbreiding openbare basisschool De Watertoren

Openbare basisschool De Watertoren breidt het schoolgebouw uit met twee leslokalen omdat het leerlingenaantal van de school is gegroeid. De werkzaamheden starten op 15 oktober as.

Uitbreiding OBO De Watertoren

Het schoolgebouw van OBO de Watertoren is in 2015 opgeleverd. Door de groei van het aantal leerlingen heeft de school extra ruimte nodig. De school wordt met twee lokalen uitgebreid. Bij het ontwerp van de school is al rekening gehouden met toekomstige groei. Op het dakterras wordt de uitbreiding met de twee lokalen gerealiseerd.

Werkzaamheden en planning

Vanaf 15 oktober 2018 starten de bouwwerkzaamheden in en rondom het gebouw. Naar verwachting zijn de werkzaamheden begin januari 2019 gereed.

De aannemer voor de werkzaamheden is Burgland Bouw. De werktijden van de aannemer zijn van maandag tot vrijdag van 7.00 uur tot 16.30 uur.

De busjes parkeren zoveel mogelijk op de grote parkeerplaatsen rondom de school, naast en voor de flats die daar staan. Er wordt weinig overlast verwacht.

OBO De Watertoren

OBO De Watertoren is een van de vier scholen die behoort bij de Openbare Basisschool Overvecht. Het is een excellente school, die werkt volgens de uitgangspunten van de 'Vreedzame School'. Er wordt onderwijs gegeven aan kinderen van 4 t/m 12 jaar.





Meer informatie

Kijk voor meer informatie over OBO de Watertoren op www.obsovervecht.nl. U kunt ook contact opnemen met locatieleider Meta Pienas via 030-8782828, of directie.overvecht@spoutrecht.nl.

Voor vragen over de plannen kunt u contact opnemen met de projectleider van de gemeente via onderwijshuisvesting@utrecht.nl of het verkorte telefoonnummer 14 030.

Voor andere vragen over uw wijk kunt u rechtstreeks terecht bij wijkbureau Overvecht, Zamenhofdreef 17, Utrecht via overvecht@utrecht.nl of via het verkorte telefoonnummer 14030.

Op de afbeelding op de achterzijde van dit wijkbericht staat in het groen aangegeven waar de uitbreiding plaatsvindt.

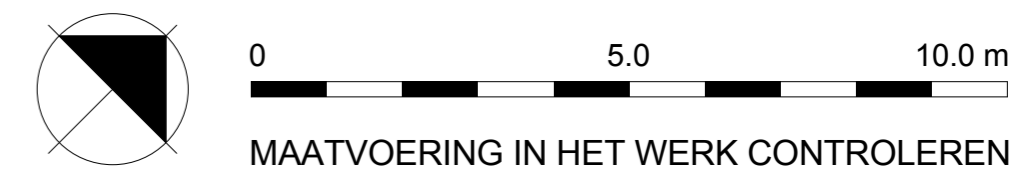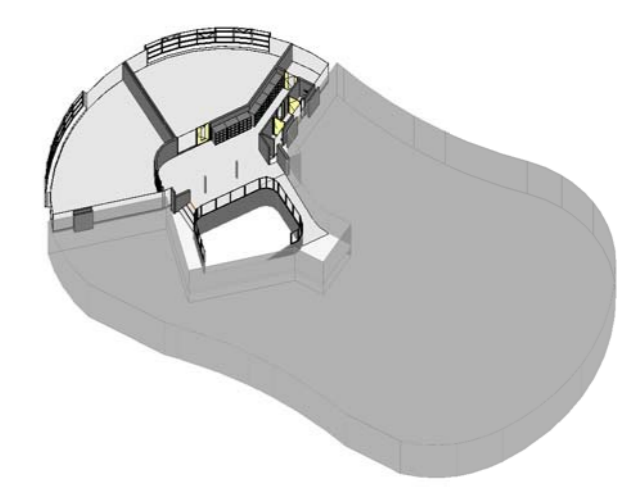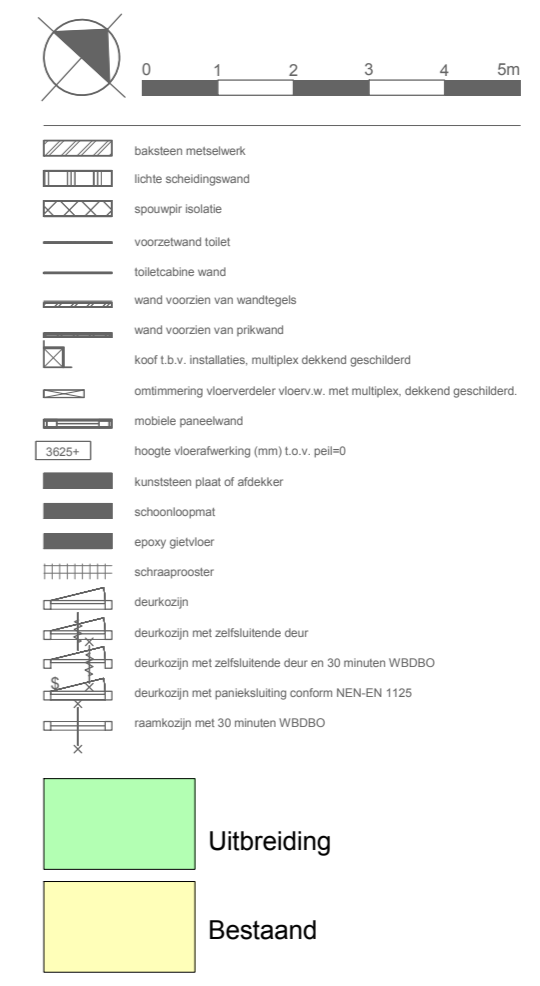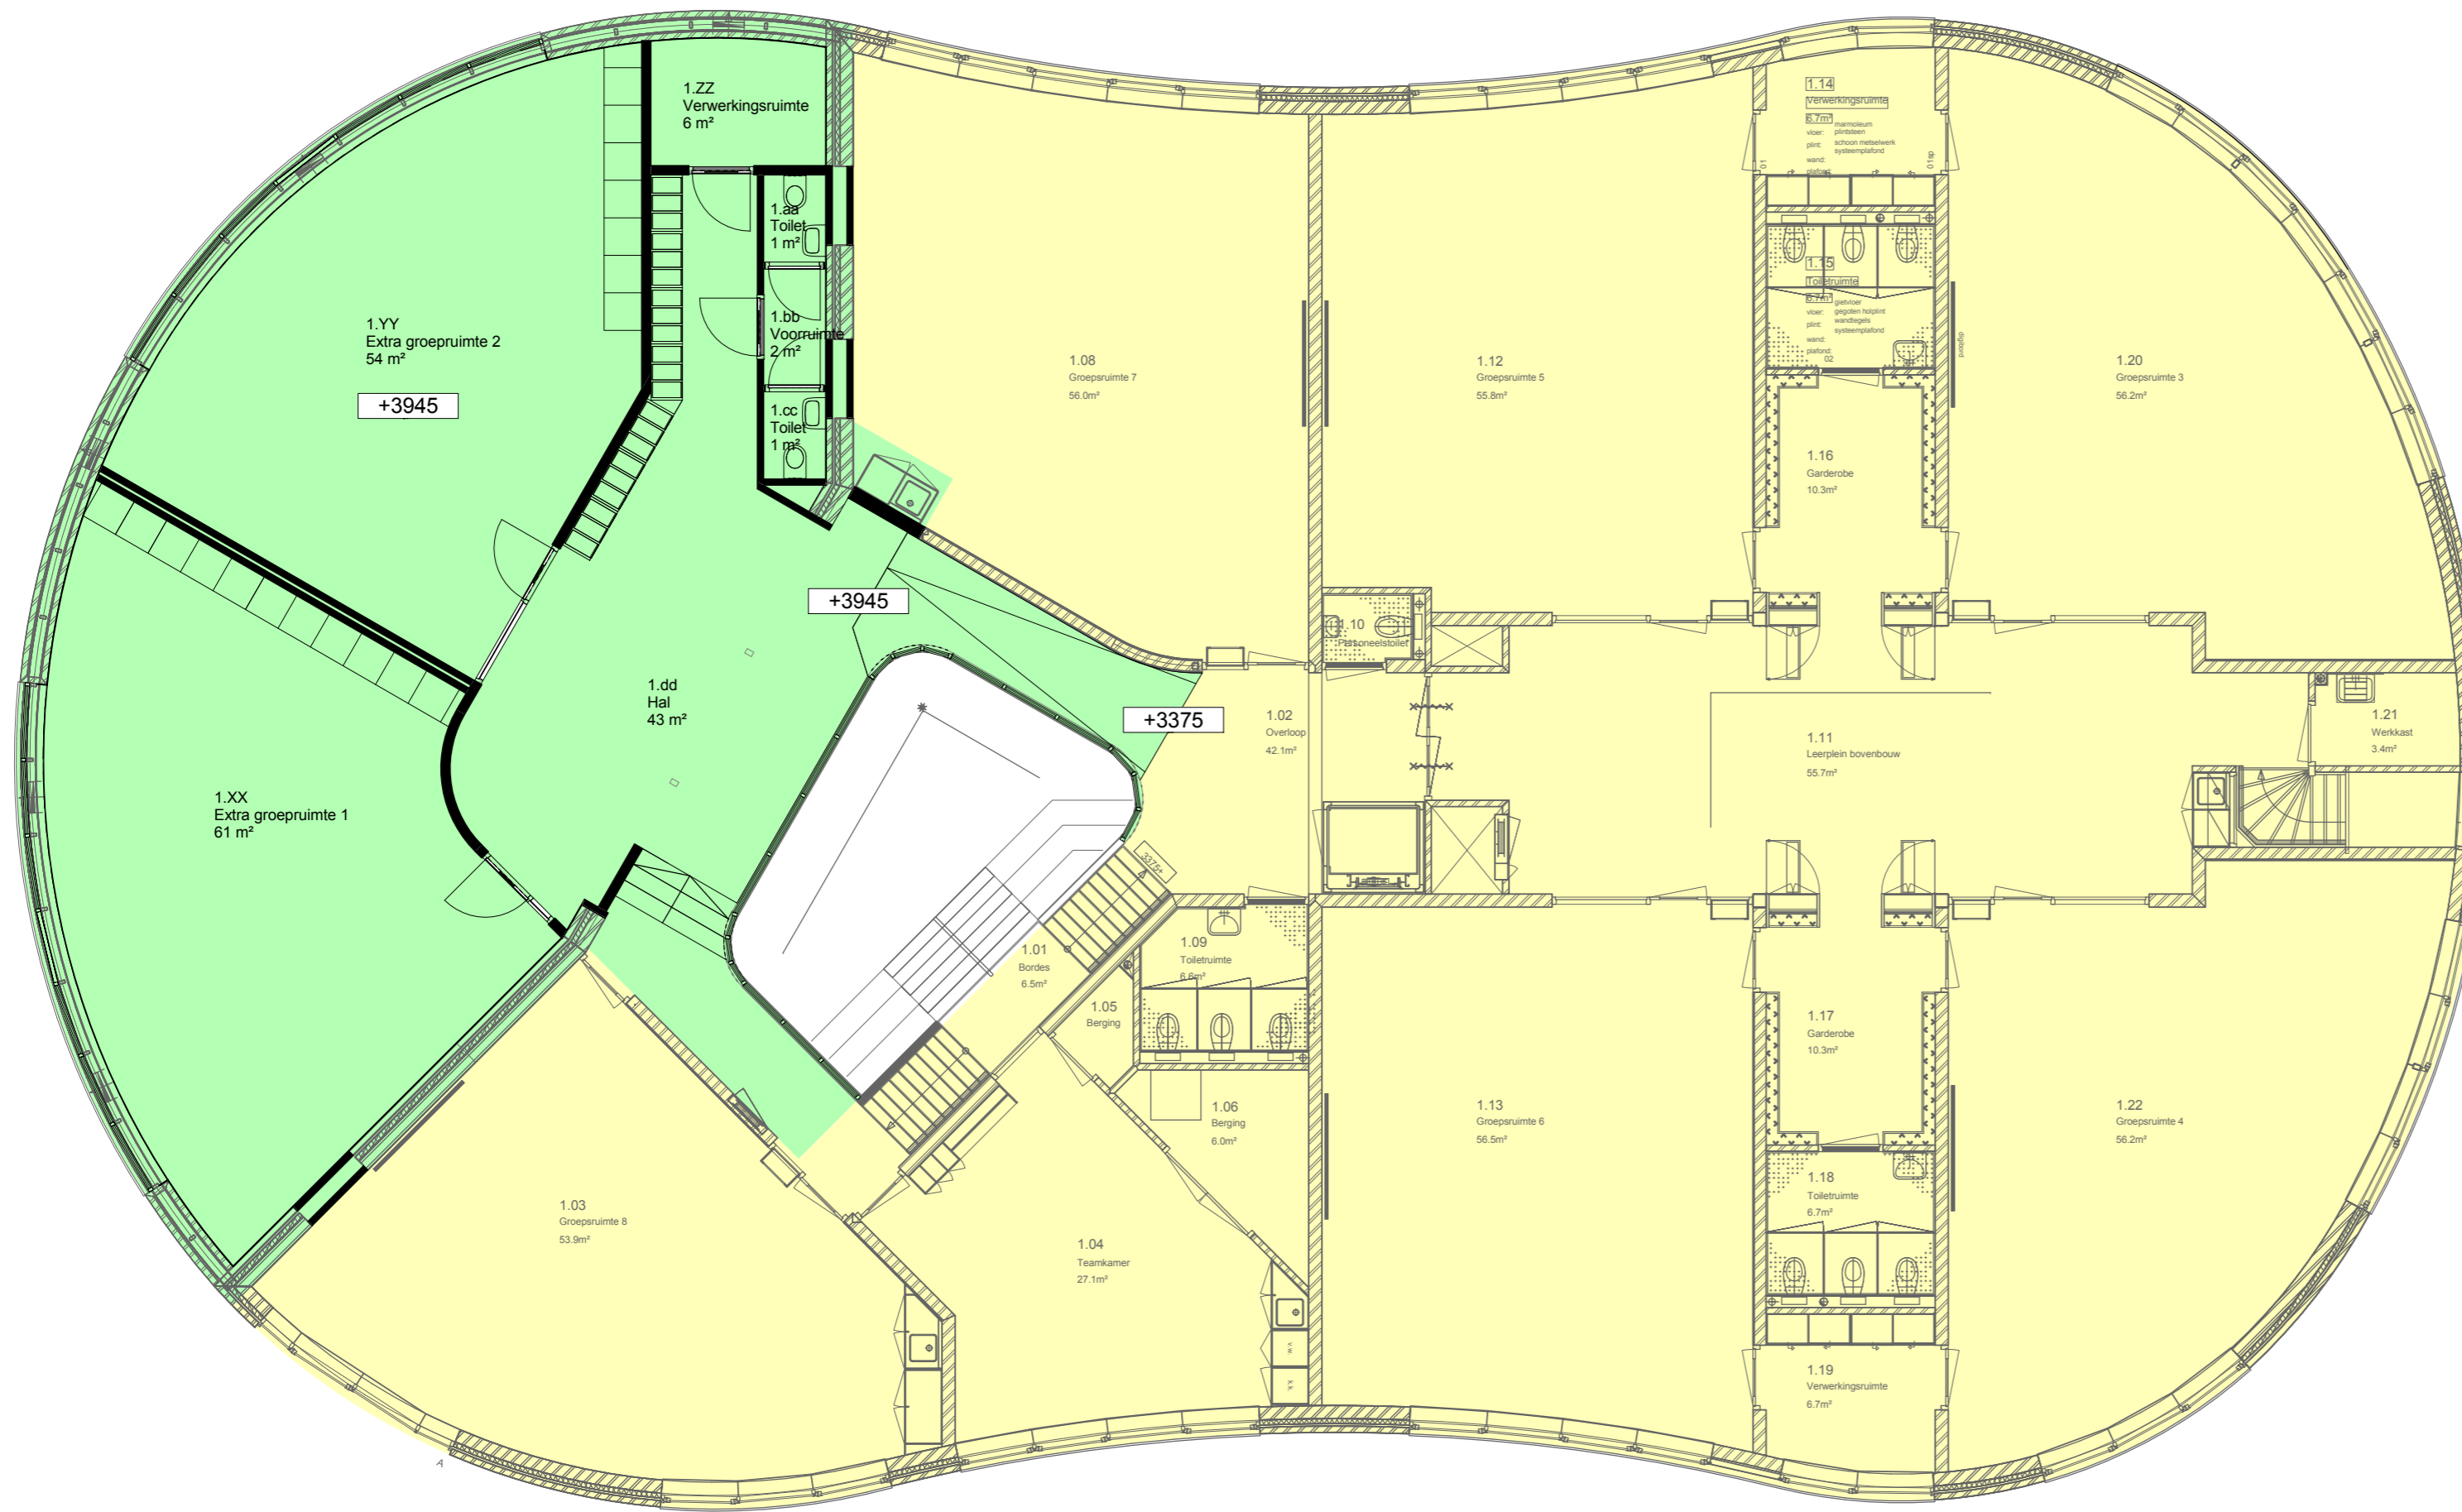

van
hoog
vest
architecten

Van Hoogvest Architecten
Westsingel 9 / 3811 BA Amersfoort / T 033 - 4631705
bureau@vanhoogvest.nl / www.vanhoogvest.nl

| | | |
|-----------|--|--------------------|
| 2.2051.8 | Inpandige uitbreiding 'OBS Overvecht locatie Wezerdreef' Wezerdreef 3, 3562 BC UTRECHT | |
| DO-01b | Plattegrond Eerste verdieping NIEUW | Status : CONCEPT |
| | Schaal : 1 : 100 | Datum : 01-03-2018 |
| Wijziging | A : C : E : | |
| | B : D : F : | |