



Wijkbericht

september 2018

Herinrichting buitenruimte Bangkokdreef

Herinrichting van de openbare ruimte rond de hoogbouwflat aan de Bangkokdreef.
In dit wijkbericht leest u meer hierover.

Aanleiding

In opdracht van woningbouwcorporatie Portaal wordt de bestaande hoogbouwflat aan de Bangkokdreef gerenoveerd. Om de vernieuwde ingangen van de flat goed aan te laten sluiten, richten we ook de openbare ruimte rond de flat opnieuw in. Het voorlopige ontwerp hebben wij besproken met een aantal betrokken bewoners. Op basis van de opmerkingen hebben wij een definitief ontwerp gemaakt.

Het ontwerp: voorkant flat

Aan de voorkant van de flat komen parkeerplaatsen te vervallen zodat het trottoir breder wordt. De mindervalidenparkeerplaatsen worden verplaatst naar de kopse kanten van de middenparkeerplaats, de plantvakken worden hiervoor kleiner. In het trottoir komen, naast de entrees, plantvakken en gazons met o.a. siergrassen en vaste planten. Daarnaast is er ruimte voor fietsenrekken. Aan de overzijde van de flat naast de garagebox wordt in het trottoir een plantvak aangelegd.

Het ontwerp: achterkant flat

Aan de achterkant van de flat zijn t.b.v. de renovatiewerkzaamheden een aantal bomen en struiken verwijderd. Om een parkachtige, open uitstraling te houden worden hier geen bomen terug geplant. In het bestaande gazon worden stroken ingezaaid met kruidenmengsels. Aan de zijkant van de flat komt een pad om de verbinding te maken tussen de Bangkokdreef en Park de Gagel.

Zo ziet het er uit

Het ontwerp vindt u op de achterzijde van dit wijkbericht.

Start werkzaamheden


De inrichtingswerkzaamheden worden gestart als de renovatiewerkzaamheden aan de flat gereed zijn. Na verwachting zal dit in het tweede kwartaal van 2019 zijn. Als de planning van de werkzaamheden definitief is, ontvangt u hierover nog een wijkbericht met nadere informatie.

Meer informatie

Op www.wijkbericht.utrecht.nl/ staat deze informatie ook, met de ontwerptekening die u kunt downloaden.

Voor informatie over het ontwerp of planning kunt u contact opnemen met Anja Bechan, projectleider Stadsingenieurs van de gemeente, via telefoon 14 030, e-mail a.bechan@utrecht.nl.

Voor vragen over uw wijk kunt u contact opnemen met Wijkbureau Overvecht, Zamenhofdreef 17, via telefoon 14 030, email overvecht@utrecht.nl.

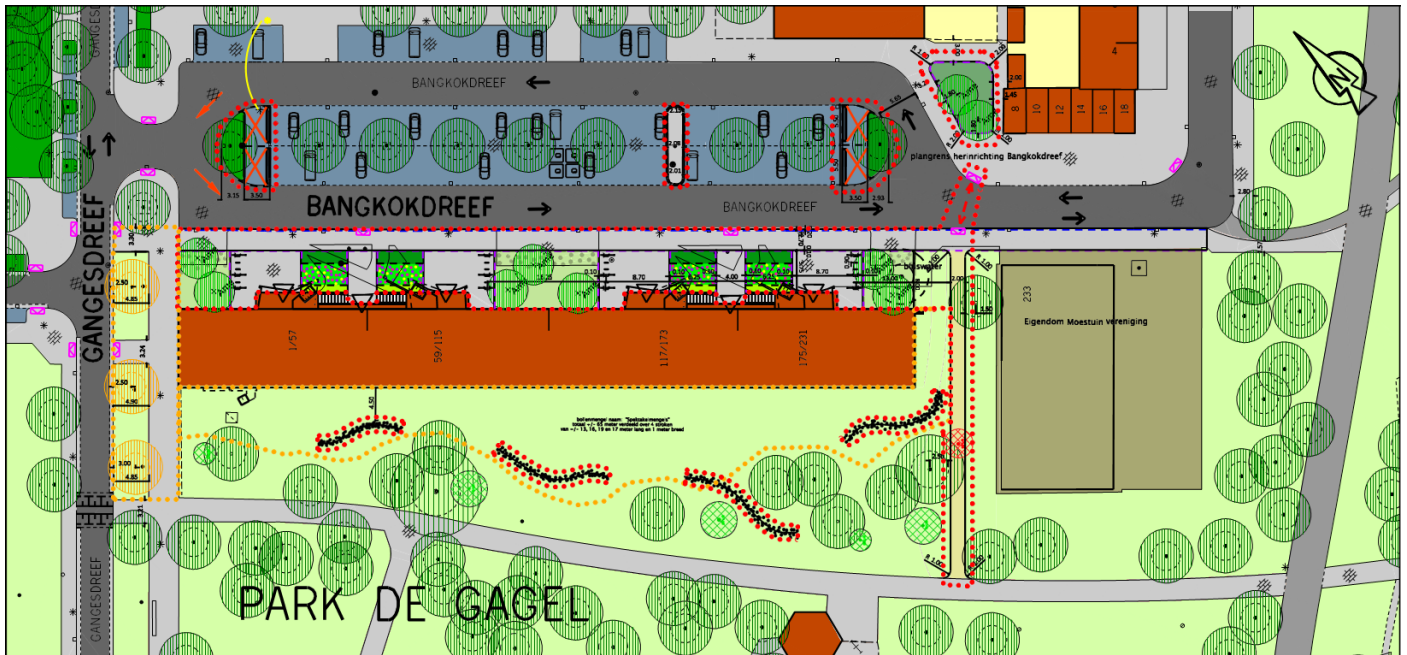

ALGEMEEN

- Plangrens
- Eigendomsgrens
- OMGEVING**
- Bebouwing bestaand
- Bebouwing overstek
- Entree bebouwing voetgangers

PROGRAMMA

- HOOFDVOETGANGERSROUTE voor mindervaliden
- RIJRICHTING

ONDERGROND

- BLUSWATERVOORZIENING:
- INSPECTIEPUT
- VOEDINGSKAST: bestaand handhaven

VERLICHTING

- LICHTMAST: Bestaand
- LICHTMAST: Verplaatsen 1x

VERHARDING

- RIJBAAN: Asfalt, zwart
- PARKEREN: Betonstraatstenen, antraciet,
- VOETPAD: Betontegels, 30 x 30 cm,
- VOETPAD: optie 1 klinker pad (als fundering wel mogelijk is) optie 2 scheipen pad (als fundering niet mogelijk is)
- MARKERING: Mindervalide parkeerplaats,
- MARKERING: witte markeringspijlen op wegdek thermoplast

RANDEN

- OPSLUITBAND: Beton, grijs, 8 x 25, zicht: 0 cm
- TROTTOIRBAND: Beton, grijs, 18/20 x 25, zicht: 10 cm
- VOETGANGERSOVERSTEEK

STRAATMEUBILAIR

- AFVALCONTAINER: Bestaand ondergronds
- FIETSENREK: Nietje, kl: RVS gemoffeld

GROEN EN WATER

- BOOM: Bestaand
- BOOM: bestaand terug plaatsen
- BOOM: nieuw, krentenboom (Amelanchier lamarckii)
- GROENINVULLING: bestaande onderbeplanting behouden
- GROENINVULLING: nieuwe onderbeplanting (rozen)
- GROENINVULLING: Nieuw vaste planten en siergras
- SIERGRAS: hoge siergras Struisriet (Calamagrostis) 1,20m tot 1,50m hoog.
- Tuinsalie (Salvia) paars, Zonnehoed (Echinacea) roze, Zonnehoed (Goldsturm) geel
- SIERGRAS: lage siergras Zegge (Carex) 0,50m tot 0,60m hoog
- GRAS: gazon
- GRAS: Grasveld nieuw, 4 wekelijks maaien met uitzondering van voorjaar i.v.m. kruidenmengsel met klaprozen
- Moestuun
- Erf/tuin
- BOLLEN: gazon met bloembollenmengsel "Spectakel" Met rode Tulpen en gele Narcissen

