



Wijkbericht

april 2019

Herinrichting buitenruimte Bangkokdreef

De gemeente Utrecht start op 15 april met de herinrichting van de openbare ruimte rond de hoogbouwflat aan de Bangkokdreef. In dit wijkbericht leest u meer hierover.

Aanleiding

In opdracht van woningbouwcorporatie Portaal wordt de bestaande hoogbouwflat aan de Bangkokdreef gerenoveerd. Om de vernieuwde ingangen van de flat goed aan te laten sluiten, richten we ook de openbare ruimte rond de flat opnieuw in.

Het ontwerp: voorkant flat

Aan de voorkant van de flat komen parkeerplaatsen te vervallen zodat het trottoir breder wordt. De mindervalidenparkeerplaatsen worden verplaatst naar de kopse kanten van de midden-parkeerplaats, één plantvak wordt hierdoor kleiner.

In het trottoir komen, naast de entrees, plantvakken en gazons met o.a. siergrassen en vaste planten. Daarnaast is er ruimte voor fietsenrekken.

Het ontwerp: achterkant flat

Aan de achterkant van de flat zijn t.b.v. de renovatiewerkzaamheden een aantal bomen en struiken verwijderd. Om een parkachtige, open uitstraling te houden worden hier geen bomen terug geplant. In het nog in te zaaien gazon worden stroken ingezaaid met kruidenmengsels.

Aan de zijkant van de flat komt een pad om de verbinding te maken tussen de Bangkokdreef en Park de Gagel.

Zo ziet het er uit

De ontwerptekening vindt u op de achterzijde van dit wijkbericht.

Fasering

De werkzaamheden worden uitgevoerd door aannemer J. Veldhuizen.

De werkzaamheden starten maandag 15 april en duren ongeveer vijf weken. De werkzaamheden zijn in drie hoofdfasen opgedeeld.

- Fase 1: week 16 aanleg parkeerplaatsen.
- Fase 2: week 17 en 18 opbreken en opnieuw aanbrengen verharding voorzijde flat.
- Fase 3 week 19 en 20 pad naar Park de Gagel en afwerking.

De planning is onder voorbehoud van onder andere de weersomstandigheden. Als er in de planning grote veranderingen optreden, informeren we u opnieuw.

De aannemer plaatst aankondigingsborden, zo weet u wanneer u geen gebruik kunt maken van de rijweg en parkeerplaatsen.

Afval


Tijdens de werkzaamheden kunt u het afval/GFT in de gebruikelijke ondergrondse afvalcontainers aanbieden.

Meer informatie

Op www.utrecht.nl/wonen-en-leven/wijken/wijk-overvecht/wat-gebeurt-er-in-de-wijk/ staat deze informatie ook, met de ontwerptekening die u kunt downloaden.

Voor vragen of opmerkingen kunt u contact opnemen met de projectleider Anja Bechan van Stadsbedrijven, via telefoonnummer 14 030 of via e-mail stadsingenieurs@utrecht.nl

Voor vragen over uw wijk kunt u contact opnemen met Wijkbureau Overvecht, Zamenhofdreef 17, via telefoon 14 030, email overvecht@utrecht.nl.

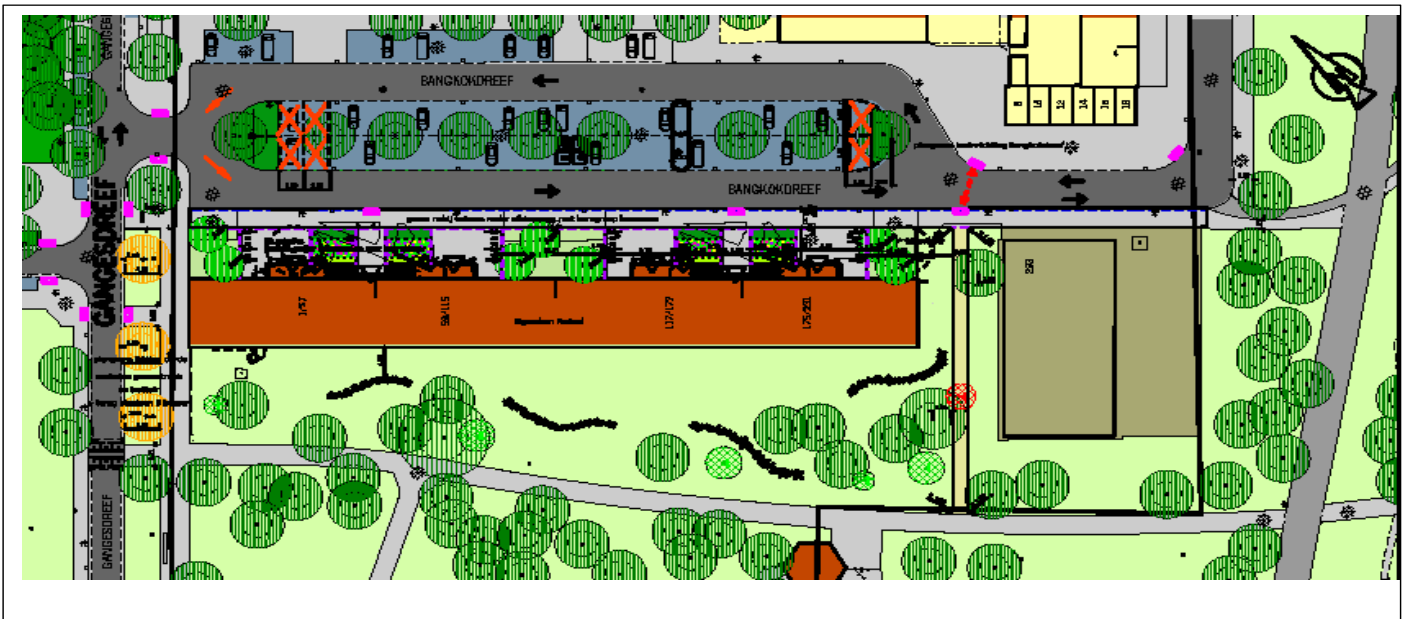

ALGEMEEN

- Plangrens
- Eigendomsgrens
- OMGEVING**
- Bebouwing bestaand
- Bebouwing overstek
- Entree bebouwing voetgangers

PROGRAMMA

- HOOFDVOETGANGERSROUTE voor mindervaliden
- RIJRICHTING

ONDERGROND

- BLUSWATERVOORZIENING:
- INSPECTIEPUT
- VOEDINGSKAST: bestaand handhaven

VERHARDING

- RIJBAAN: Asfalt, zwart
- PARKEREN: Betonstraatstenen, antraciet,
- VOETPAD: Betontegels, 30 x 30 cm,
- VOETPAD: optie 1 klinker pad (als fundering wel mogelijk is) optie 2 schelpen pad (als fundering niet mogelijk is)
- MARKERING: Mindervalide parkeerplaats,
- MARKERING: witte markeringspijlen op wegdek thermoplast

RANDEN

- OPSLUITBAND: Beton, grijs, 8 x 25, zicht: 0 cm
- TROTTOIRBAND: Beton, grijs, 18/20 x 25, zicht: 10 cm
- VOETGANGERSOVERSTEEK

STRAATMEUBILAIR

- AFVALCONTAINER: Bestaand ondergronds
- FIETSENREK: Nietje, kl: RVS gemoffeld

GROEN EN WATER

- BOOM: Bestaand
- BOOM: bestaand terug plaatsen
- BOOM: nieuw, krentenboom (Amelanchier lamarckii)
- GROENINVULLING: bestaande onderbeplanting behouden
- GROENINVULLING: nieuwe onderbeplanting (rozen)
- GROENINVULLING: Nieuw vaste planten en siergras
- SIERGRAS: hoge siergras Struisriet (Calamagrostis) 1,20m tot 1,50m hoog.
- Tuinsalie (Salvia) paars, Zonnehoed (Echinacea) roze, Zonnehoed (Goldsturm) geel
- SIERGRAS: lage siergras Zegge (Carex) 0,50m tot 0,60m hoog
- GRAS: gazon
- GRAS: Grasveld nieuw, 4 wekelijks maaien met uitzondering van voorjaar i.v.m. kruidenmengsel met klaprozen
- Moestuin
- Erf/tuin
- BOLLEN: gazon met bloembollenmengsel "Spectakel"

