



Wijkbericht

mei 2019

Ontwerp aanpassing voetbalveld Vlinderpark

Een jongen, die vaak voetbalt op het veld in het Vlinderpark, heeft een initiatief ingediend voor een aanpassing van het voetbalveld Vlinderpark. Op basis van zijn voorstel is er een ontwerp gemaakt. Via dit bericht informeren wij u over dit proces en over het plan.

Het proces voor het plan

Omdat de bal tijdens het voetballen vaak in de sloot terecht kwam, heeft een jongen een initiatief bij ons ingediend om het voetbalveld zo in te richten dat de bal niet meer zo makkelijk in het water rolt. Met drie jongens van school heeft hij op school een maquette gemaakt van het plan.

Ook heeft hij veel handtekeningen opgehaald ter ondersteuning van zijn plan bij de kinderen in de buurt.

Op basis van zijn voorstel heeft de initiatiefnemer samen met een ontwerper van de gemeente een nieuw plan gemaakt voor de speelplek.

Hoe ziet het plan eruit?

Op de achterzijde van dit bericht ziet u hoe het nieuwe ontwerp eruit ziet.

Met de inrichting is rekening gehouden met de natuurlijke uitstraling van het gehele park.

- De kleine heuvel bij het voetbalveld wordt verplaatst.
- De grote heuvel wordt gedeeltelijk verplaatst en afgezet met een houten palissadewandje. Dit wandje kan gebruikt worden als een soort tribunerand of als schietwandje.

- De wand is ook een extra mogelijkheid om op te klimmen, vanaf te springen, overheen te balanceren.
- Door de verplaatsing van de heuvels zijn de lijnen van het veld duidelijker geworden. En komt er meer ruimte om te voetballen verder van de sloot af.
- Er komen grotere houten palen (Robinia palen) die als ballenvanger achter de goal en aan de zijkant worden geplaatst.

Het plan gaat de gemeente verder voorbereiden en uitvoeren deze zomer. Het Initiatievenfonds van de gemeente Utrecht betaalt dit initiatief van deze kinderen.

Vragen

Als u nog vragen heeft over dit plan, kunt u contact opnemen met Jette de Reuver, wijkbureau Leidsche Rijn via leidscherijn@utrecht.nl of 030 2869281.

Voor andere vragen over uw wijk kunt u terecht bij wijkbureau Leidsche Rijn:


Dorpsplein 1, Vleuten, telefoon 14 030,

leidscherijn@utrecht.nl

www.utrecht.nl/leidscherijn

Verspreidingsgebied:

Atalantahof 1 t/9 (oneven) + 10 t/m 42, Aureliahof 1 t/m 53, Dennewitjeshof 1 t/m 17, Keizersmantelhof 1 t/m 34, Koolwitjeslaan 2 t/m 44 (even) + 1 t/m 69 (oneven), Tweede Westerparklaan 108 t/m 138, 140 A, 140 t/m 186 (even), Zandooghof 1 t/m 34

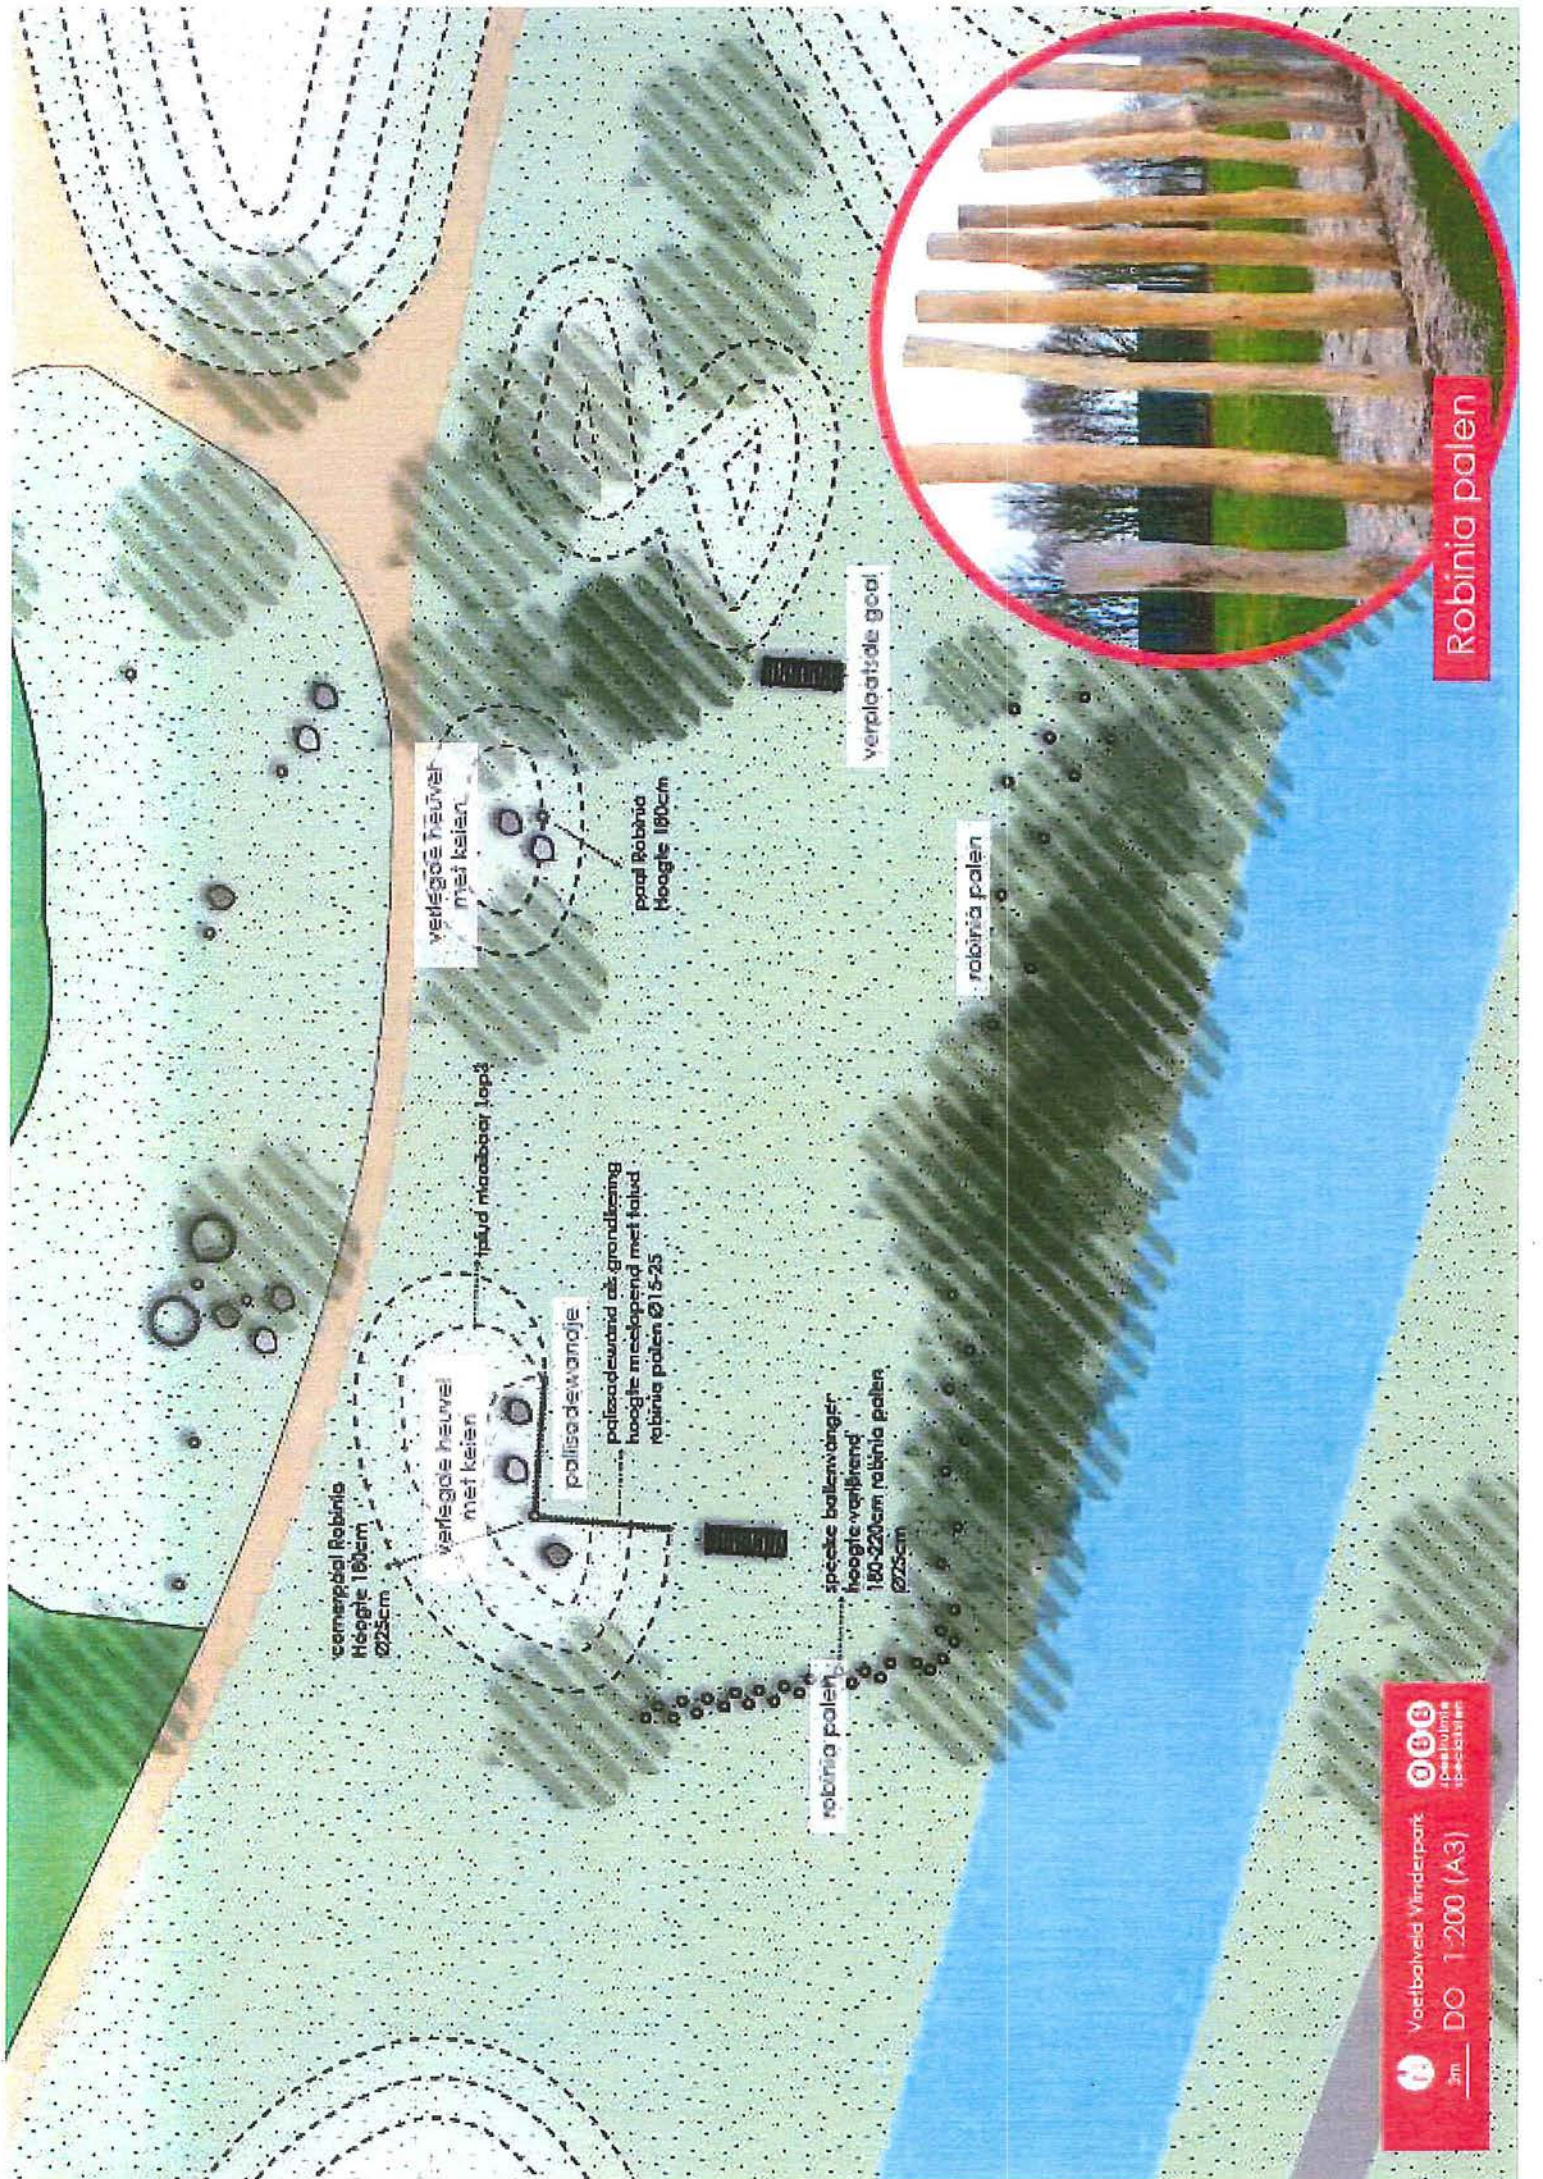

comercial Robinia
Hoogte 180cm
Ø25cm

verlegde heuvel
met keien

palissade wand

palissade wand als grondreling
hoogte meeklopend met heuvel
Robinia palen Ø15-25

spekte balenwinger
hoogte verkleind
180-220cm Robinia palen
Ø25cm

Robinia palen

verlegde heuvel
met keien

paal Robinia
Hoogte 180cm

verplaatste goot

Robinia palen



Robinia palen