

# Wijkbericht

juli 2019

## Ontmoetingspunten 't Zand

De gemeente Utrecht plaatst bij de rotonde 't Zand/Langerakbaan/Burgemeester Middelweerdbaan twee ontmoetingsplekken met plantvakken. Dit is onderdeel van de uitvoering van het Wijkspelruimte kader Leidsche Rijn.

In Leidsche Rijn worden op veel locaties speel, beweeg, en ontmoetingsplekken verbeterd en aangelegd.

Deze plek bij de rotonde 't Zand hoort bij de locaties langs fietsroutes, waaronder ook bijvoorbeeld de Rijnkennemerlaan en de Fietsboulevard horen.

Er komen bij de rotonde 't Zand / Langerakbaan / Burgemeester Middelweerdbaan twee ontmoetingsplekken met een betonnen rand om op te zitten en een kleine schuine skaterand. Daarnaast komen er plantenvakken met vaste bloeiende planten en een totempaal als speelse aanduiding van de buurt Het Zand. Zie de tekening op de achterzijde.

Naast de locaties langs fietsroutes is er extra aandacht voor speelplekken voor kinderen, jongerenontmoetingsplekken in de diverse parken. Daar willen we het spelen, bewegen en ontmoeten voor jong en oud verbeteren. Dit gebeurt bijvoorbeeld in de parken Amaliapark, Park Hoge Weide en Park Groot Zandveld.

### Planning


De werkzaamheden worden van 29 juli t/m 2 augustus 2019 uitgevoerd.

### Meer informatie

Voor meer informatie over de inrichting kunt u contact opnemen met toezichthouder J. Vernooij of mw. M. van Dijk van wijkbureau Leidsche Rijn (tel. 14 030; e-mail [leidscherijn@utrecht.nl](mailto:leidscherijn@utrecht.nl)).

Voor andere vragen over uw wijk en buurt kunt u terecht bij wijkbureau Leidsche Rijn: Brusselplein 4, Utrecht, Vleuten, telefoon 14 030.

[leidscherijn@utrecht.nl](mailto:leidscherijn@utrecht.nl)  
[www.utrecht.nl/leidscherijn](http://www.utrecht.nl/leidscherijn)

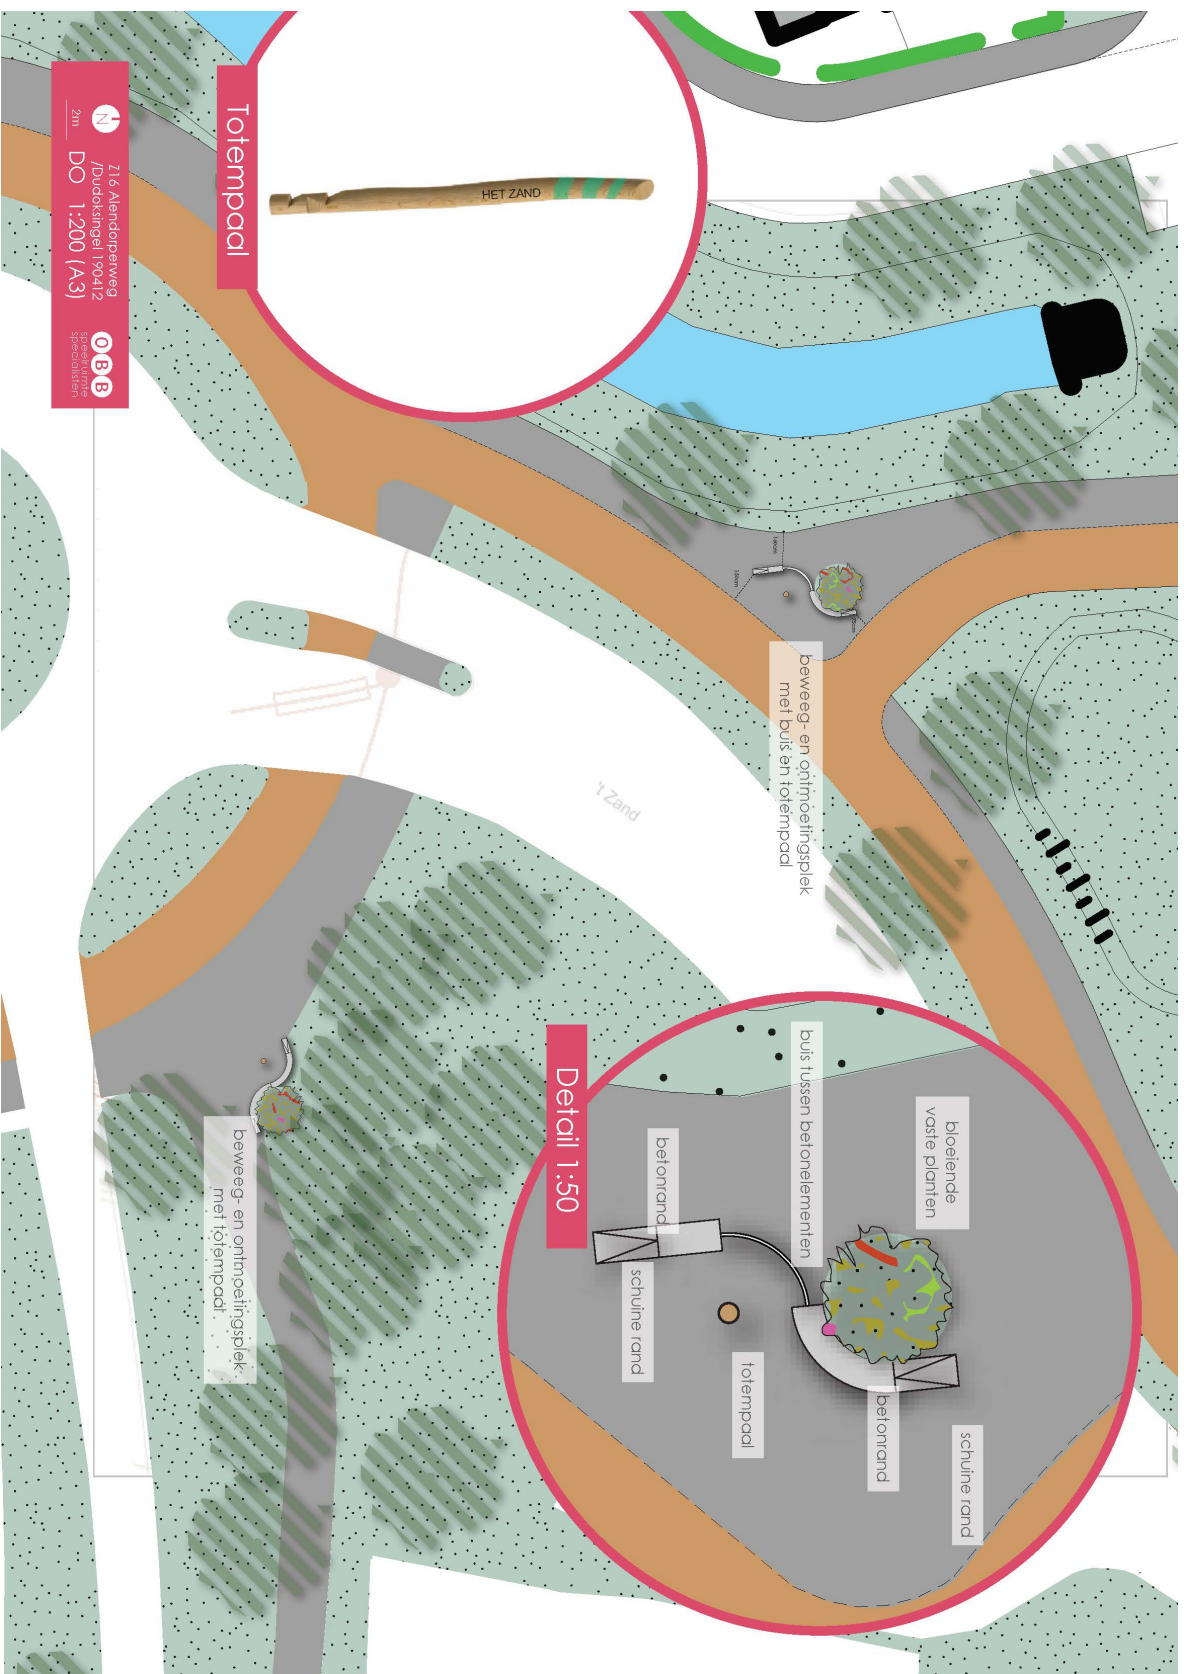

Totempaal

Z16 Alendopeweg  
/Dudekingel 190412  
2<sup>de</sup>  
DO 1:200 (A3)



beweg- en ontmoetingsplek  
met buis en totempaal

Detail 1:50

Beweg- en ontmoetingsplek  
met totempaal

