



Wijkbericht

mei 2022

Aanpassen speelplein Keerkringplein

Bewoners uit Sterrenwijk hebben aan de gemeente gevraagd het speelplein aan het Keerkringplein op te knappen. In dit wijkbericht leest u hier meer over.

Aanpassen speelplein Keerkringplein

In april 2022 heeft u een wijkbericht ontvangen met het concept ontwerp van het Keerkringplein. De reacties die wij op het concept hebben ontvangen, zijn in het definitieve ontwerp verwerkt.

Aanpassingen aan de huidige speelplein zijn:

- Het vervangen van alle bestaande speeltoestellen door:
 - o Een speelhuisje met glijbaan
 - o Een cabriolet
 - o Een verstopwand
 - o Een nieuwe dubbele schommel
 - o Een wip
 - o Het plaatsen van Jolle bollen (speel-elementen)
- Het vervangen van de rubber- en betontegels door gietrubber

Op de achterkant van het wijkbericht ziet u het definitieve ontwerp voor het speelplein.

Planning

Op maandag 13 juni start de aannemer met de werkzaamheden om het terrein geschikt te maken zodat de nieuwe toestellen geplaatst kunnen worden. Daarna worden de speeltoestellen geplaatst en het gietrubber aangebracht.

Als dit gereed is wordt de verharding op het speelterrein opnieuw gestraat.

De werkzaamheden duren ongeveer 4 weken.

Als we onverwachte zaken tegenkomen, zoals onbekende kabels en leidingen in de ondergrond, kunnen de werkzaamheden langer duren. Slechte weersomstandigheden zoals aanhoudende regen kunnen tot vertraging leiden.

Verkeershinder en bereikbaarheid

Tijdens de werkzaamheden sluit de aannemer waar mogelijk het terrein af met bouwhekken om een veilige werkomgeving te waarborgen.

Verspreidingsgebied: Sterrenwijk

Meer informatie?

Voor meer informatie kunt u contact opnemen met de projectleider Anja Bechan van Stadsingenieurs, via telefoonnummer 14 030 of a.bechan@utrecht.nl

Voor andere vragen over uw wijk kunt u rechtstreeks terecht bij Wijkbureau Oost, F.C. Donderstraat 1, oost@utrecht.nl of via telefoonnummer 14 030

Bestaande situatie



1. Speelhuisje Sterrenwijk



2. Cabriolet






 


3. Verstopwand




Voorstel figuren voor op de rubber gietvloer (ovb)



Legenda

-  Aanwezige bomen
-  Gietrubberen valondergrond
-  Nieuwe speelelementen
-  Aanwezige verharding
-  Bestaande bank
-  Jolie Bollen
-  Bestaand hekwerk

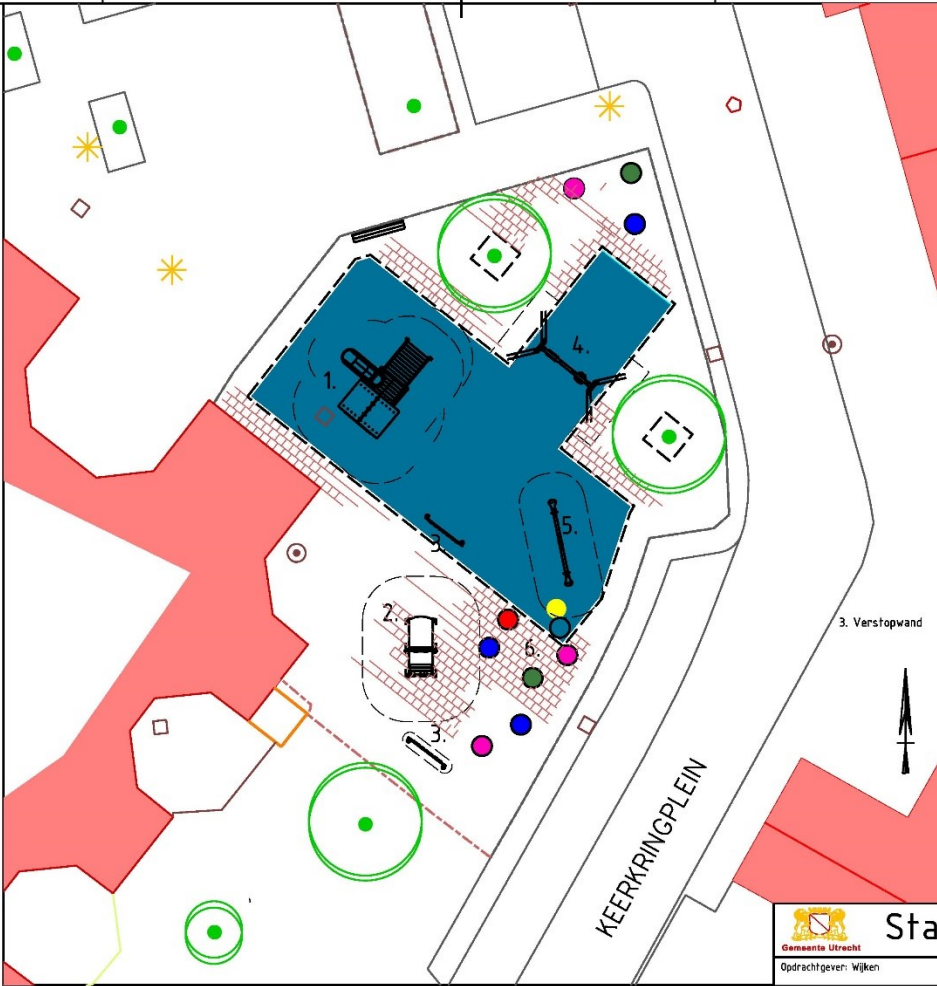

4. Overtuigingschommel



5. Tweepersoonswip



6. Jolie ballen



Stadsbedrijven

Stadsingenieurs
 Boekensteeg 12a (Klooster) 1
 Postadres Postbus 8375, 3503 RZ Utrecht
 Telefoon 030 286 4323
 Mail stadsingenieurs@zgrgch.nl

Opdrachtgever: Wijken			
Project: Keerkringplein			
Onderdeel: Herinrichting speelplek			
Status: concept	Fase:	Behoort bij:	Schaal: 1/100
Opsteller: AK	Goedgekeurd en vrijgegeven: AD	Paraaf: -	Datum: 9-3-22
Projectnummer: 001	Tekeningnummer: 001	Bladnummer:	Aantal bladen: Wijziging: -
Auteursrechten voorbehouden		Documentnr:	Plotdatum: PLTD
Bestandsnaam: rlx			