



Wijkbericht

juni 2022

Herinrichting kruispunten Zandweg en Rijksstraatweg met de Europaweg

We richten de kruispunten Zandweg en Rijksstraatweg met de Europaweg opnieuw in. Nadat de plannen zijn goedgekeurd, hebben we de Loobrug uitgebreider onderzocht. Uit onderzoek blijkt dat we deze moeten vervangen. Hierdoor voeren we de geplande werkzaamheden verspreid in twee fases uit. In dit wijkbericht leest u meer.

Wat gaan we doen?

Samen met de provincie Utrecht en de gemeente Woerden werken we de komende jaren aan de doorfietsroute Utrecht-Woerden. Als onderdeel van deze route passen we het kruispunt Zandweg-Europaweg aan. Op verzoek van de omgeving zouden we ook het kruispunt Rijksstraatweg-Europaweg en de verbinding op de brug tussen deze twee kruispunten aanpassen. Hiervoor hebben wij de staat van de brug onderzocht. Uit dat onderzoek blijkt nu dat we de brug moeten vervangen, omdat de brug in te slechte staat is.

Daarvoor is nu apart een nieuw project gestart. De verwachting is dat er binnen twee jaar een nieuwe brug staat. Een brug met zowel een voetgangers- als fietsverbinding aan de westzijde van de Europaweg.

We knippen het werk nu op in twee delen. Het eerste deel is het aanpassen van de kruising Zandweg-Europaweg om fietsers en voetgangers veiliger de Europaweg over te laten steken. Het tweede deel van de werkzaamheden op de kruising Rijksstraatweg-Europaweg voeren we pas uit als we de brug vervangen, zodat we de inrichting in één keer goed doen.

Het gaat hierbij om de volgende aanpassingen:

Eerste deel

- Op de Zandweg maken we een nieuwe voetgangersoversteek om de Europaweg over te steken.
- Op de Europaweg maken we meer ruimte tussen de rijstroken voor overstekende fietsers op de Zandweg.

Tweede deel

- We verlagen de maximale snelheid tussen de drempels op de Europaweg tussen de Zandweg en Rijksstraatweg van 50km/u naar 30km/u.
- De aanwezige drempels en plateaus passen we aan op het 30km/u-principe.
- We versmallen de rijbaan op de Europaweg tussen de Zandweg en Rijksstraatweg.
- We maken een nieuwe looproute op de bestaande brug op de Europaweg tussen de Zandweg en Rijksstraatweg.
- De oversteek op de Rijksstraatweg verplaatsen we meer op de helling van de brug. Hierdoor ziet aankomend verkeer overstekende fietsers en voetgangers eerder aankomen.

In de bijlage van dit wijkbericht ziet u het ontwerp van wat wij in het eerste deel gaan doen. De onderdelen van het tweede deel verwerken wij in het nieuwe ontwerp met aangepaste brug.

Wanneer doen we dit?

In juni starten we met de werkzaamheden op het kruispunt Zandweg-Europaweg. De werkzaamheden kondigen wij uiterlijk twee weken van tevoren ter plekke aan met bouwborderen.

De vervanging van de brug en de overige werkzaamheden voeren we naar verwachting uit binnen twee jaar. Hiervan houden we u op de hoogte.

Regionale fietsroutes

Dit kruispunt is onderdeel van de doorfietsroute tussen Utrecht en Woerden, die we op verschillende punten verbeteren. Om onze provincie bereikbaar, groen en gezond te houden, stimuleren we het gebruik van de fiets. Met doorfietsroutes verbeteren en verbinden we fietsverbindingen. Zo kunnen fietsers snel, comfortabel en veilig doorfietsen en zijn scholen, woonwijken, werklocaties en knooppunten ook per fiets goed bereikbaar.


Meer informatie?

Lees meer over het aanpassen van de kruisingen en andere onderdelen van de fietsroute op www.utrecht.nl/doorfietsroutewoerden. Hier vindt u ook de reactienota en het ontwerp voor het kruispunt Zandweg-Europaweg.

Voor meer informatie kunt u ook contact opnemen via telefoonnummer 14 030 of via doorfietsroutewoerden@utrecht.nl.

Voor andere vragen over uw wijk kunt u rechtstreeks terecht bij wijkbureau Vleuten-De Meern, Dorpsplein 1, Vleuten of via telefoonnummer 14 030.

Figuur 1: Ontwerp van het kruispunt Zandweg-Europaweg met meer ruimte voor fietsers tussen de rijstroken en een oversteekplaats voor voetgangers.

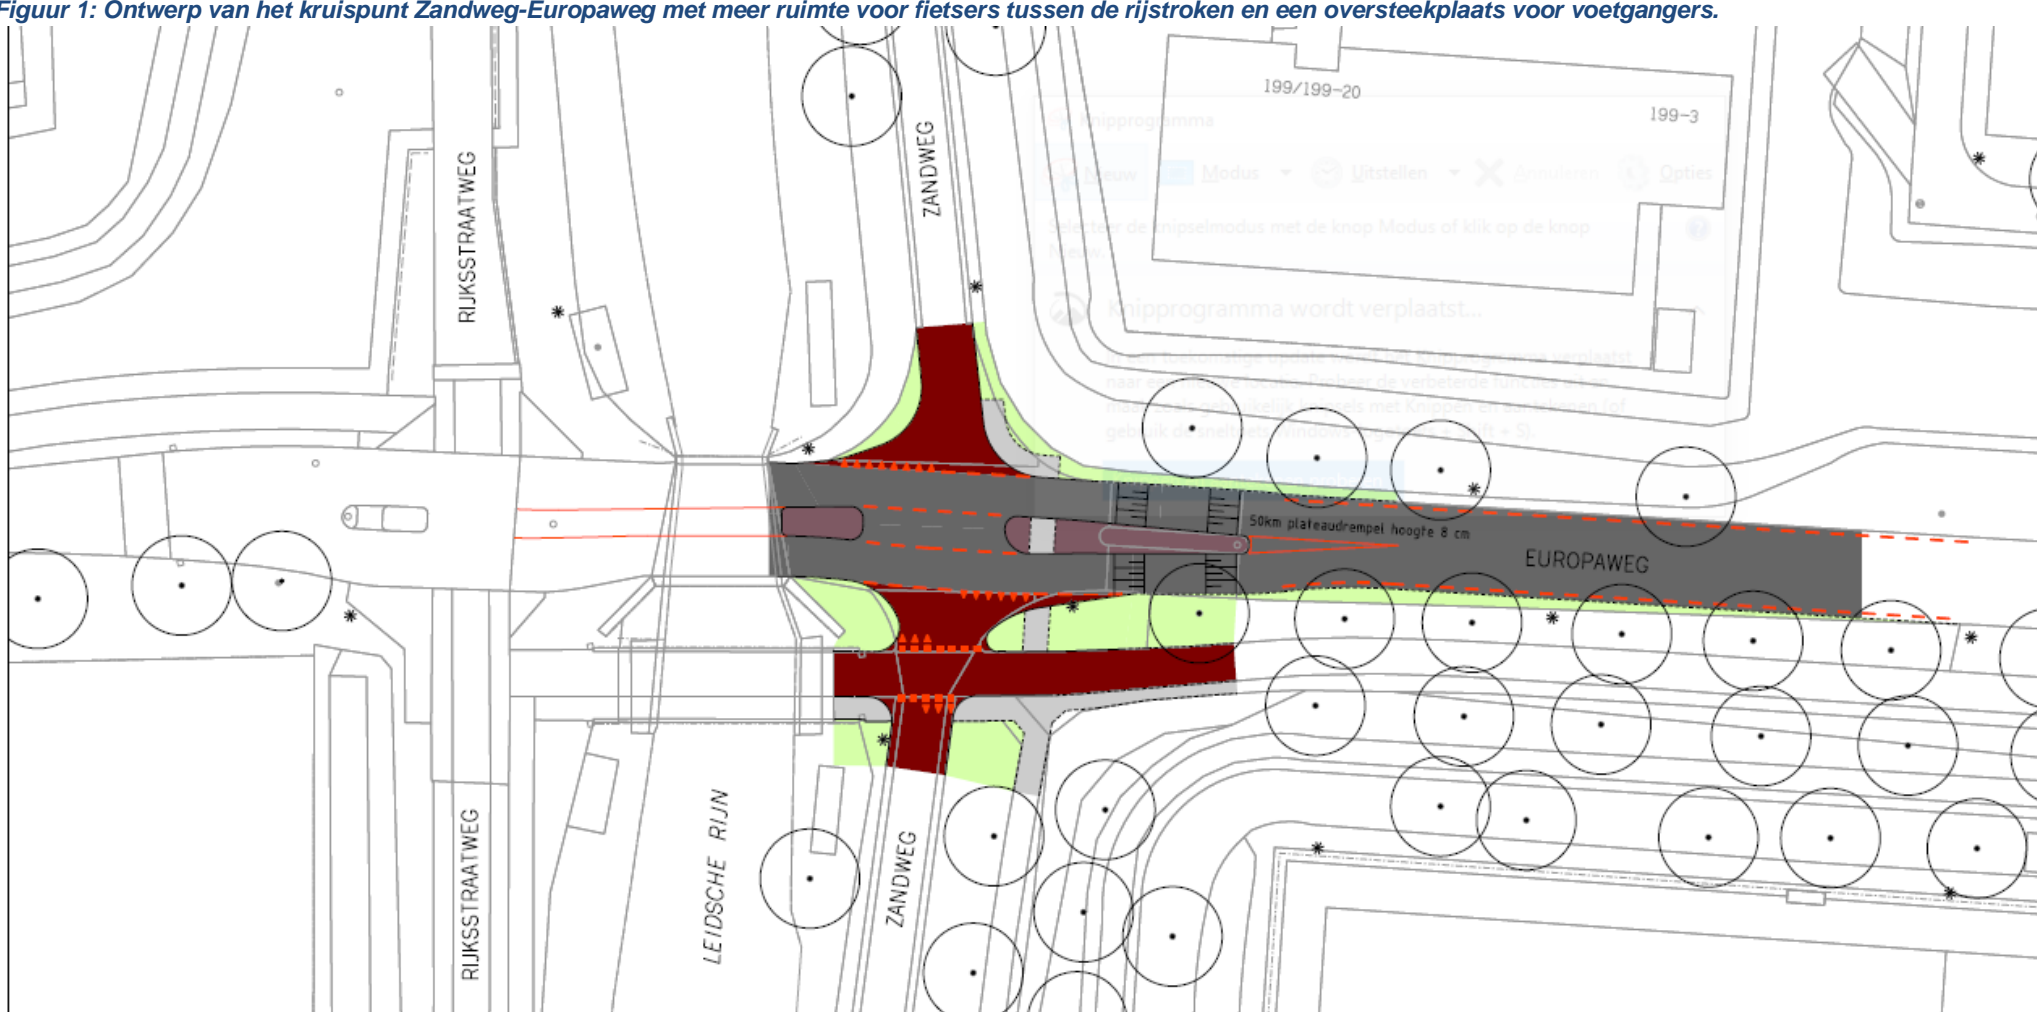

LEGENDA

- | | | | |
|---|--|---|---------------------|
|  | PLANGRENS |  | VOETPAD |
|  | BESTAANDE SITUATIE: Topografische ondergrond |  | BASISMARKERING |
|  | RIJBAAN: Asfalt |  | BOOM: bestaand |
|  | MIDDENEILAND: Asfalt |  | GROEN |
|  | FIETSSTRAAT/FIETSPAD: Asfalt |  | LICHTMAST: Bestaand |

CONCEPT

C					
B					
A					
VR.	Stads	Stadsdeel	Stadsdeel	VR. No.	Stadsdeel
Stadsbedrijven					
					
Ontwetsgever:	ONTWIKKELORGANISATIE RUIMTE	Schaal 1:200	Formaat A3		
Product:	SNELFIETSRUTE UTRECHT – WOERDEN	Projectnummer	Status	Concept	
Ontwenaar:	Reconstructie kruispunt Europaweg-Zandweg Basis ontwerp	Tekeningnummer	Datum	10/05/2022	
Ontwenaar:	Stadsingenieurs	Ontwerper	TB & JH		
Projectnaam:	Reconstructie kruispunt Europaweg-Zandweg Basis ontwerp	Expositie			
Uitgever:	Stadsingenieurs	Beoordelaar			
Stadsingenieurs Hoofdstraat 100, 3512 AA Utrecht Postbus 10000, 3510 PA Utrecht Telefoon: 031 - 438 0033 Fax: 031 - 438 0034 www.stadsingenieurs.nl					