



Wijkbericht

oktober 2023

Ontwerp vervangen bomen Hazenhof

Aan de Hazenhof gaan we 20 bomen vervangen. In dit wijkbericht leest u hier meer over.

Wat is er aan de hand

In mei en november 2022 heeft u een wijkbericht ontvangen dat we bomen gaan vervangen aan de Hazenhof. Dit omdat de bomen te groot zijn geworden op deze locatie en veel wortelopdruk veroorzaken.

In het wijkbericht van mei 2022 hadden we u een plan voorgelegd waarin we 20 bomen vellen, 15 nieuwe bomen terug planten en 4 parkeerplaatsen laten vervallen.

In het wijkbericht van november 2022 vertelden we dat er naar aanleiding van reacties en overleg met de wijkverkeerskundige, er maximaal 2 parkeerplaatsen mogen vervallen.

De huidige bomen staan te dicht en op een enkele locatie bijna boven op de kabels en leidingen. Op dezelfde locatie bomen terug planten, is om deze reden niet mogelijk. Omleggen van de kabels en leidingen die veelal in trottoir liggen is niet mogelijk.

Ontwerp

Door een andere indeling en rekening houdend met kabels en leidingen, worden er 12 bomen terug geplant en komen er 2 parkeerplaatsen te vervallen.

Ter hoogte van huisnummer 18 wordt één lichtmast verplaatst omdat deze te dicht op een nieuw te planten boom staat. Eén lichtmast wordt verplaatst ter hoogte van huisnummer 2 omdat we een parkeerplaats aanbrenge. Tussen de parkeerplaatsen maken we uitstulpingen waar nieuwe bomen in komen met vaste planten.

Welke boomsoorten komen er terug?

Er komen 2 verschillende soorten terug:

- Locatie: BM 1: zuilvormige Japanse notenboom (Ginkgo biloba 'Barbarit's Fastigiata);
- Locatie BM 2: zuilvormige sierkers (Prunus x hillieri 'Spire').

Zie de achterkant voor het ontwerp.


Velvergunning

Als het ontwerp door een ruime meerderheid wordt goedgekeurd, vragen we de velvergunning aan voor de 20 bestaande bomen.

Meer informatie

We kunnen ons voorstellen dat u nog vragen of opmerkingen heeft. U kunt dan contact opnemen met de projectleider Anja Bechan van Stadsbedrijven, via telefoonnummer 14 030 of via e-mail a.bechan@utrecht.nl.

Voor andere vragen over uw wijk kunt u rechtstreeks terecht bij wijkbureau Vleuten-De Meern op Dorpsplein 1 in Vleuten of via telefoonnummer 14 030 en e-mail vleutendemeern@utrecht.nl.

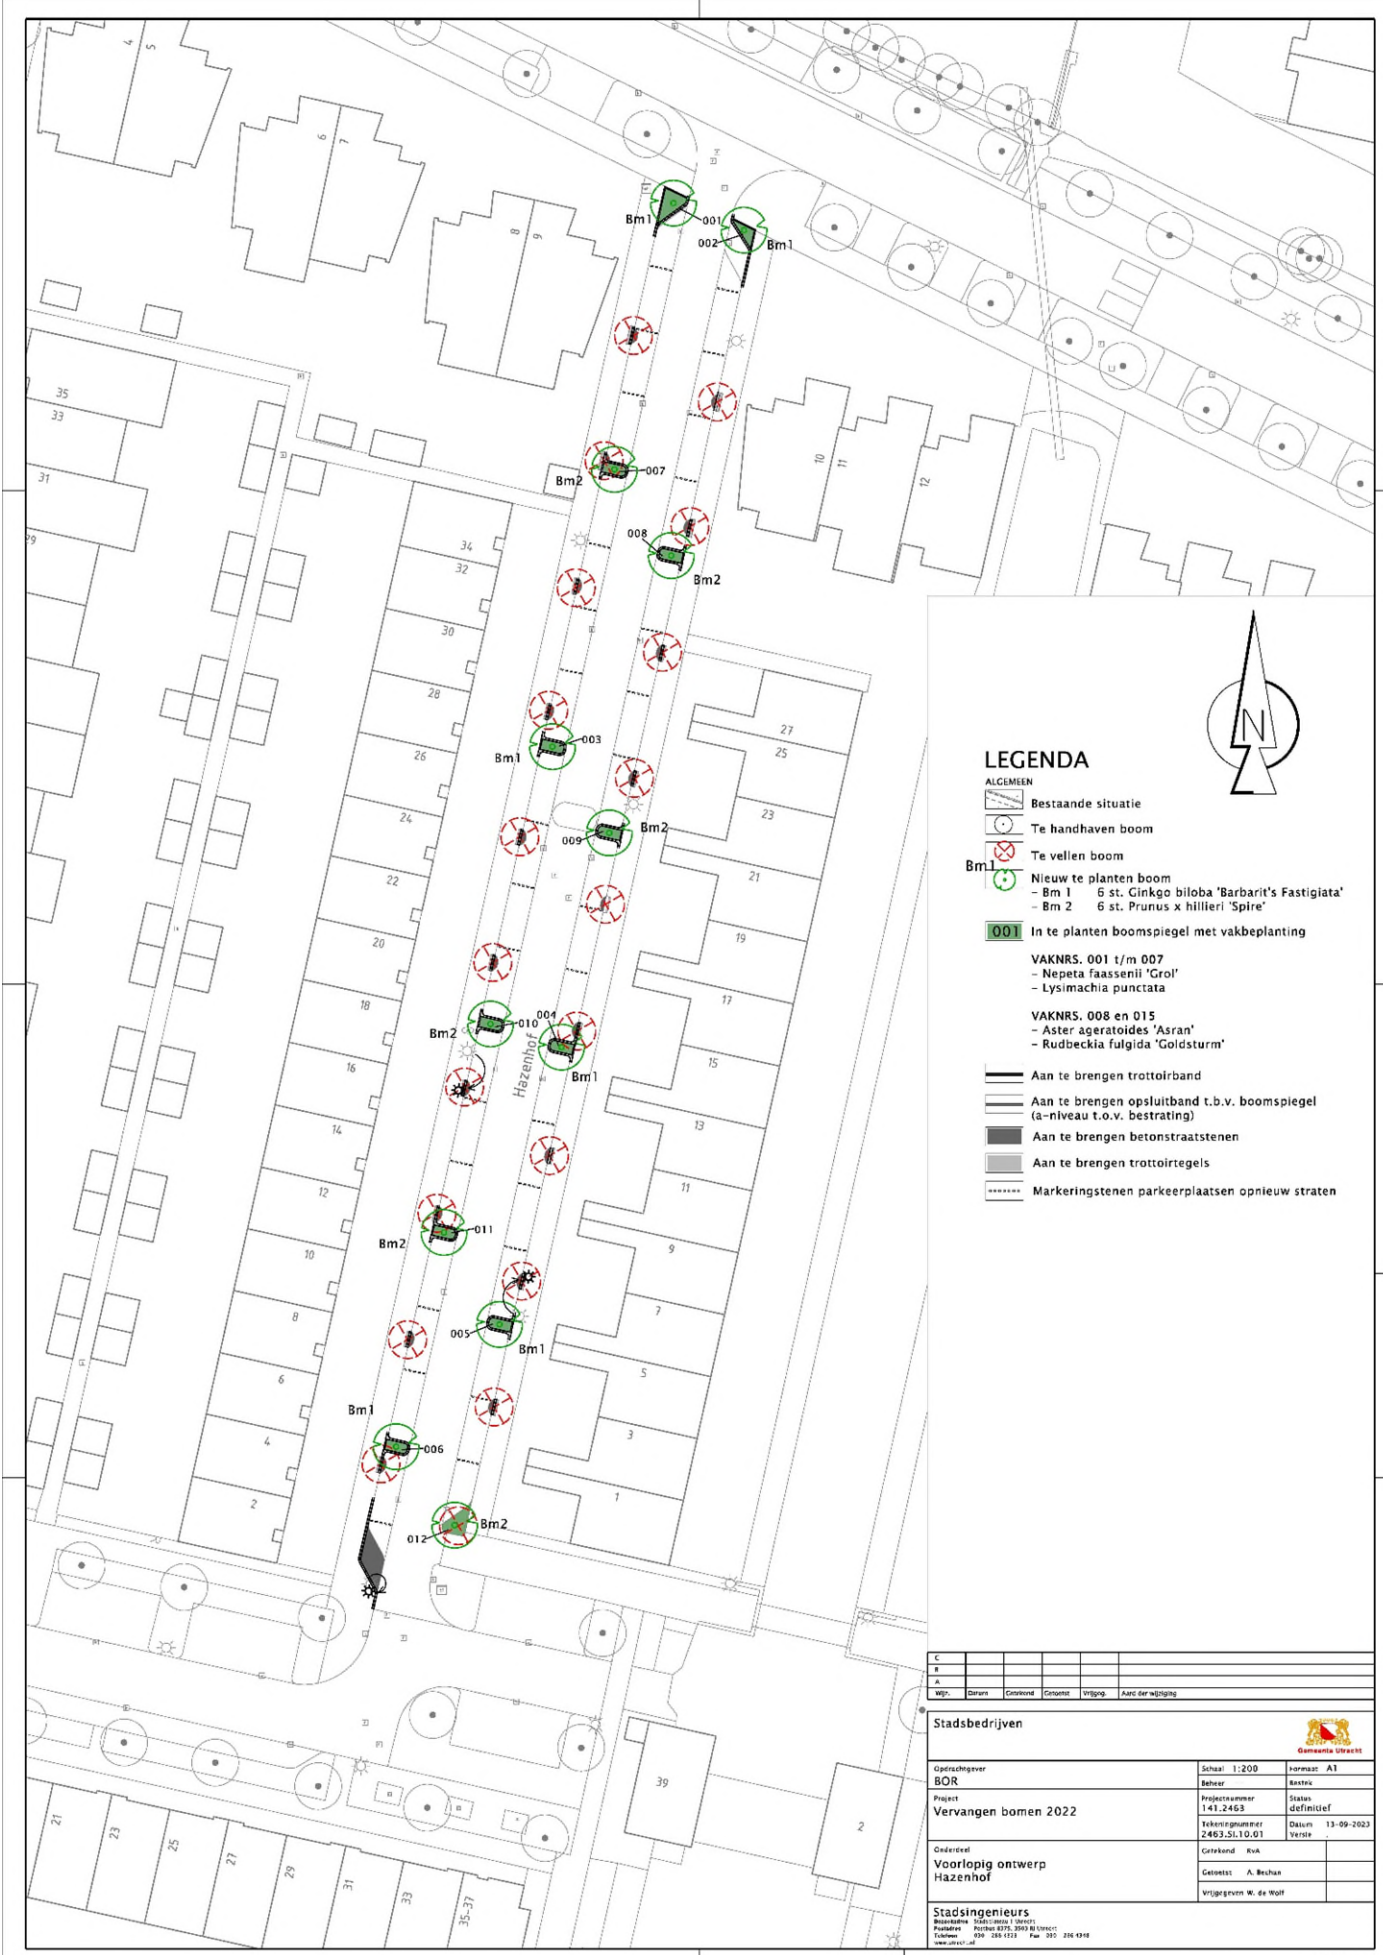

LEGENDA

- ALGEMEEN**
- Bestaande situatie
 - Te handhaven boom
 - Te vellen boom
 - Nieuw te planten boom
 - Bm 1 5 st. Cinkgo biloba 'Barbarit's Fastigiata'
 - Bm 2 6 st. Prunus x hillieri 'Spire'
 - In te planten boomspiegel met vakkbeplanting
 - VAKNRS. 001 t/m 007
 - Nepeta faassenii 'Grol'
 - Lysimachia punctata
 - VAKNRS. 008 en 015
 - Aster ageratoides 'Asran'
 - Rudbeckia fulgida 'Goldsturm'
 - Aan te brengen trottoirband
 - Aan te brengen opsluitband t.b.v. boomspiegel (a-niveau t.o.v. bestrating)
 - Aan te brengen betonstraatstenen
 - Aan te brengen trottoirtegels
 - Markeringstenen parkeerplaatsen opnieuw straten

C					
F					
Z					
Mp.	Dirans	Conkond	Cononts	Vrijgng	Aand der wijziging

Stadsbedrijven			
Gedraggever BOR	Schaal 1:200	Formaat A1	
Beheer	Projectnummer 141.2453	Status definitief	
Project Vervangen bomen 2022	Tekeningnummer 2463.SI.10.01	Datum 13-09-2023	
Onderdeel Voorlopig ontwerp Hazenhot	Getekend RVA	Gatetst A. Becha	
	Vrijgegeven W. de Wolf		

Stadsingeneurs
 Binnendijk 106A | 3511 CA Utrecht
 Postbus 8775 | 3519 HJ Utrecht
 Telefoon 030 126 4322 | Fax 030 126 4344
 www.stadsingeneurs.nl