



Wijkbericht

juni 2019

Start aanleg beweeg- en ontmoetingsplek Rietsuikerweg / Rijnkennemerlaan

Deze week zijn de werkzaamheden gestart voor de aanleg van de beweeg- en ontmoetingsplek aan de Rietsuikerweg / Rijnkennemerlaan.

Aanleiding

Op 27 juni vorig jaar is tijdens een bijeenkomst het voorlopig ontwerp gepresenteerd voor de inrichting van een beweeg- en ontmoetingsplek aan de Rietsuikerweg. Tijdens deze bijeenkomst en via mail was het mogelijk op het ontwerp te reageren.

Het voorlopig ontwerp is aangepast op verzoek van een aantal bewoners van de Gemberweg. Het struinpad door de groenstrook tegenover hun woningen is komen te vervallen.

Deze week is gestart met de voorbereiding voor aanleg van de speelplek. Het ontwerp vindt u op de achterzijde van dit wijkbericht.

Wat merktu ervan

Het bestaande groen wordt gesnoeid en gerooid om de plaatsing van de speeltoestellen mogelijk te maken en om de plek sociaal veilig te maken. Er worden géén bomen gekapt voor de aanleg van de speelplek.

Daarna volgt grondwerk dat nodig is voor de aanleg en ter voorbereiding van het straatwerk uit het ontwerp.

Vervolgens worden de toestellen geplaatst en wordt de speelplek ingericht en speelklaar gemaakt.


Planning

De werkzaamheden duren ca. 5 weken. Plaatsing van de steiger volgt zodra benodigde materialen geleverd zijn. De beplanting volgt op een later moment in oktober/november.

Informatie

Voor meer informatie kunt u contact opnemen met Astrid Gouka via e-mail: leidscherijngroeit@utrecht.nl

Voor andere vragen over uw wijk kunt u rechtstreeks terecht bij wijkbureau Leidsche Rijn, Brusselplein 4 (Leidsche Rijn Centrum) via mail: leidscherijn@utrecht.nl of via telefoon 14 030.

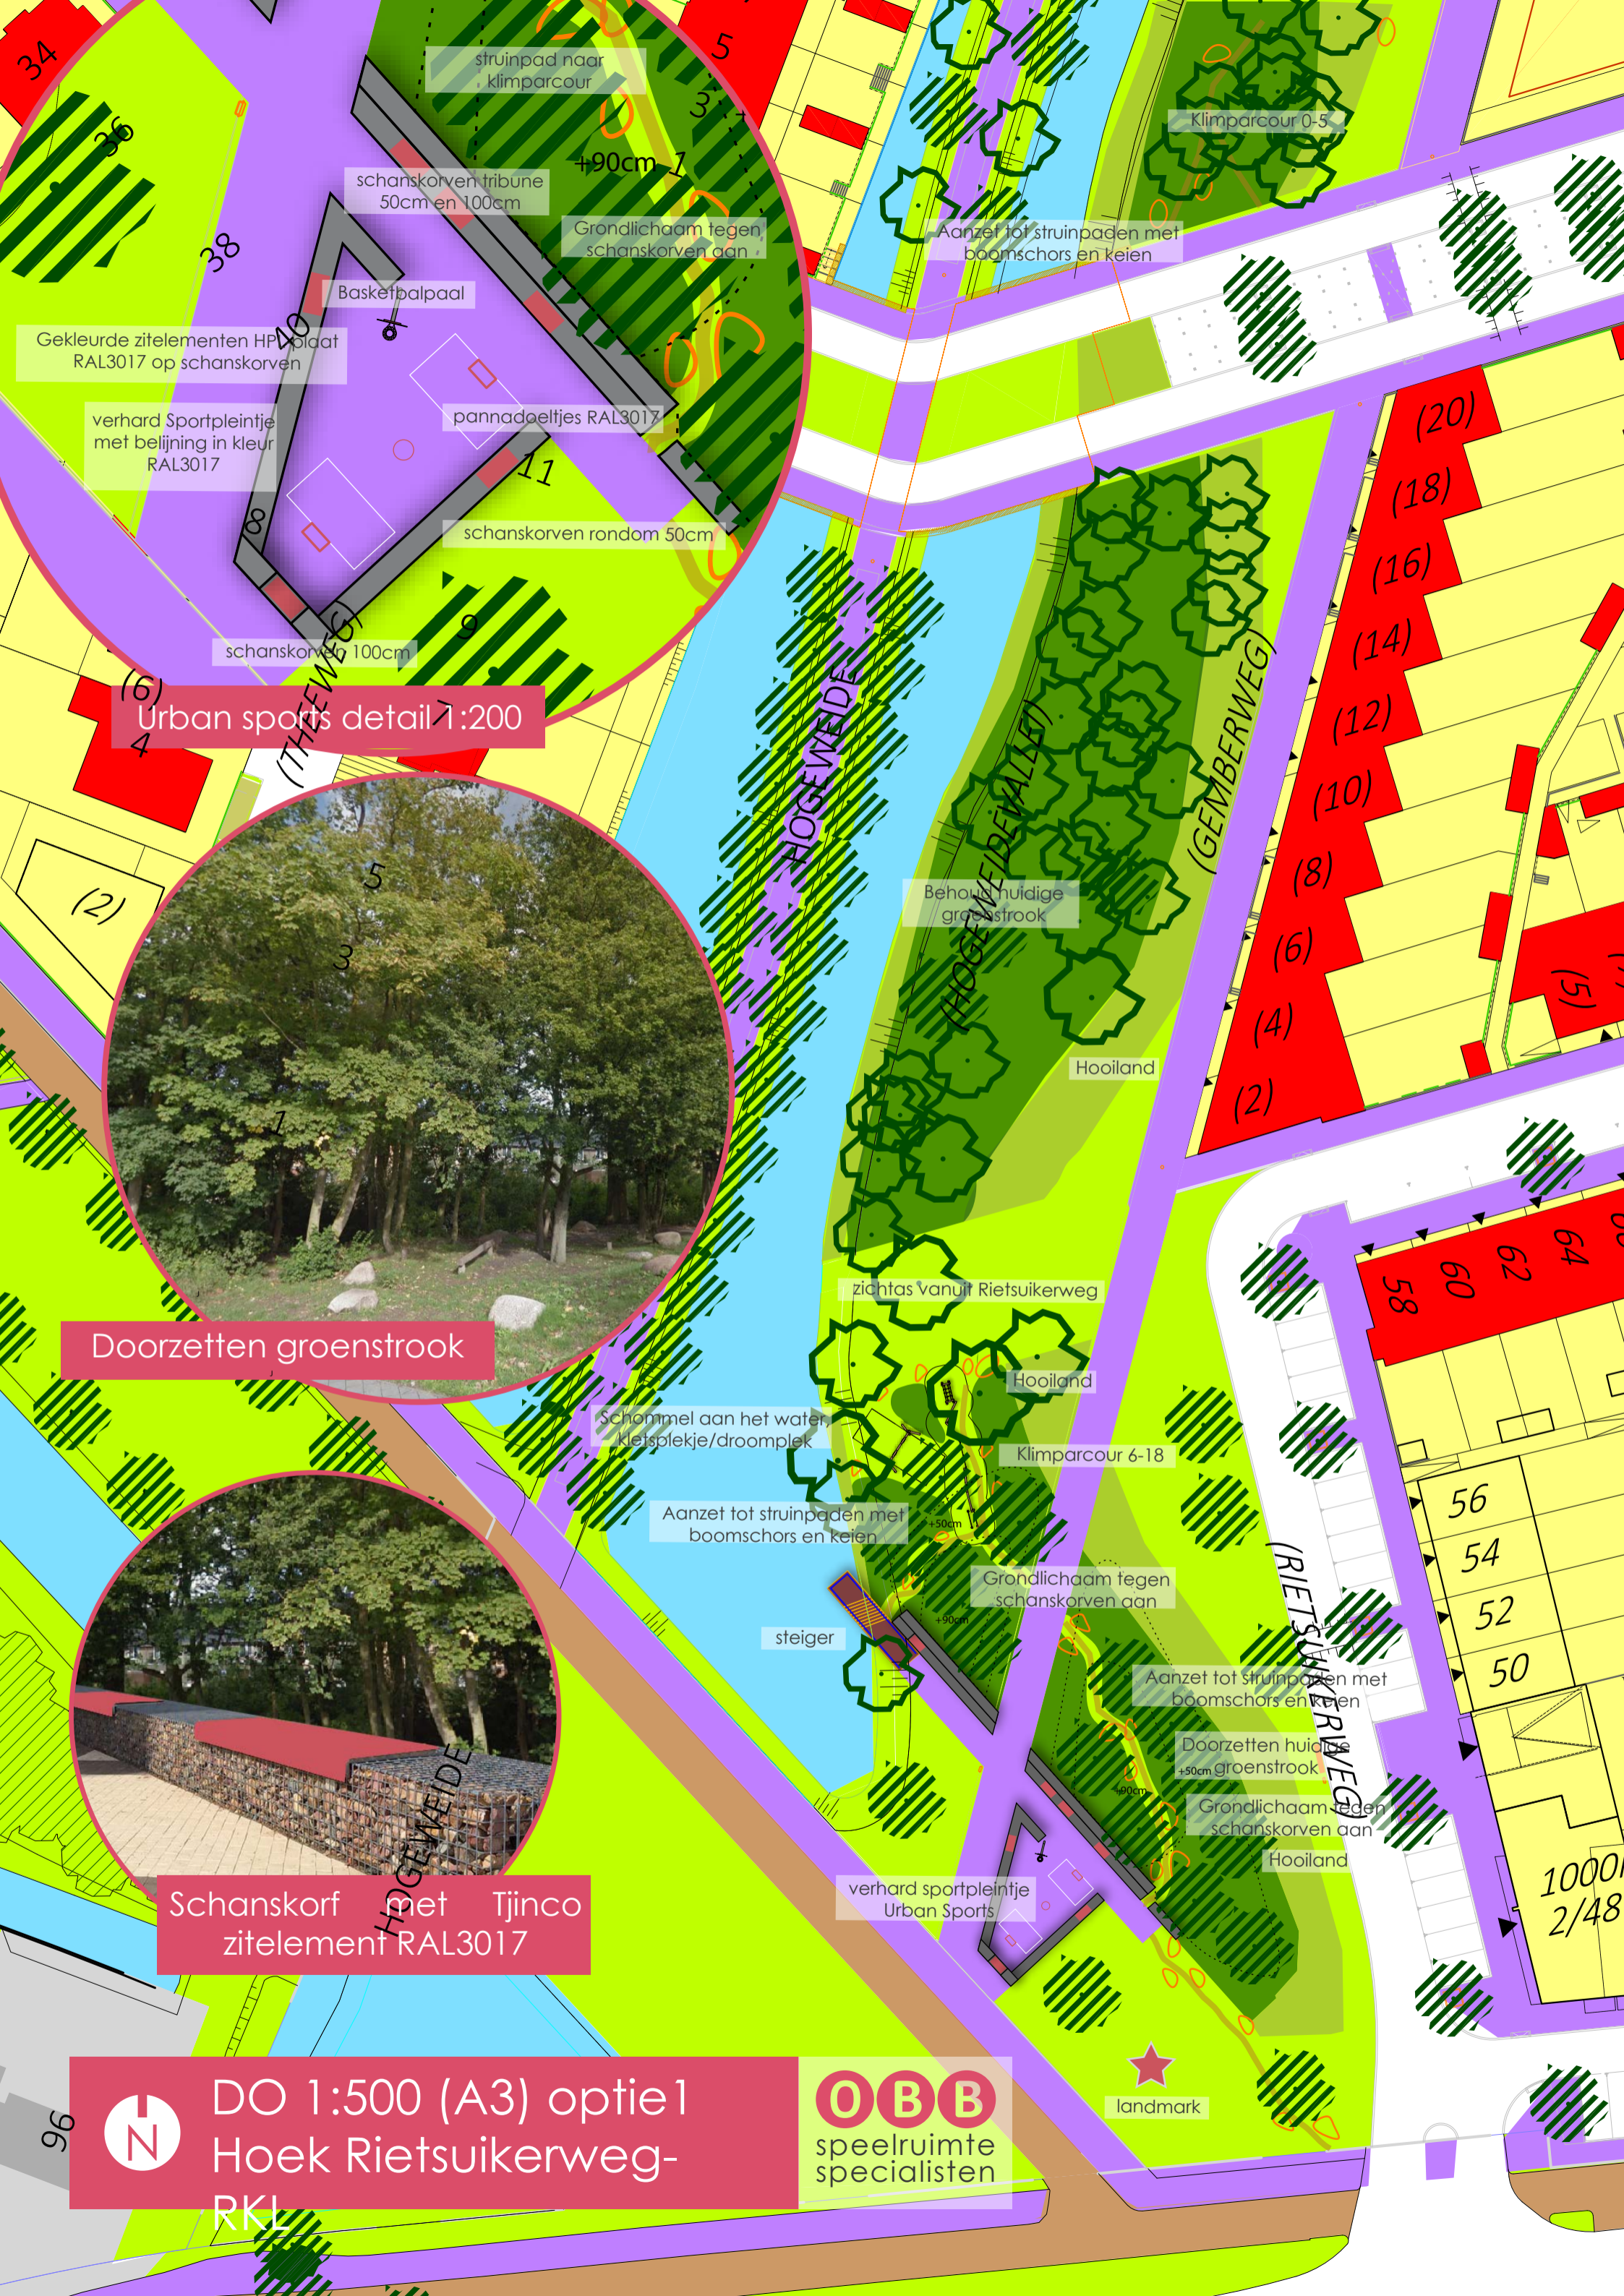

struipad naar klimparcour

schanskorven tribune 50cm en 100cm

Grondlichaam tegen schanskorven aan

Basketbalpaal

Gekleurde zitelementen HP vloer RAL3017 op schanskorven

verhard sportpleintje met belijning in kleur RAL3017

pannadoeltjes RAL3017

schanskorven rondom 50cm

schanskorven 100cm

Urban sports detail 1:200

Doorzetten groenstrook

Schommel aan het water, kletsplekje/droomplek

Aanzet tot struinpaden met boomschors en keien

steiger

Klimparcour 6-18

Grondlichaam tegen schanskorven aan

Aanzet tot struinpaden met boomschors en keien

Doorzetten huidige +50cm groenstrook

Grondlichaam tegen schanskorven aan

Schanskorf met Tjinco zitelement RAL3017

verhard sportpleintje Urban Sports

landmark



DO 1:500 (A3) optie 1
Hoek Rietsuikerweg-
RKL

OBB
speelruimte
specialisten