


NIEUW ONTWERP VOORRANGSPLEIN 'T GOYLAAN

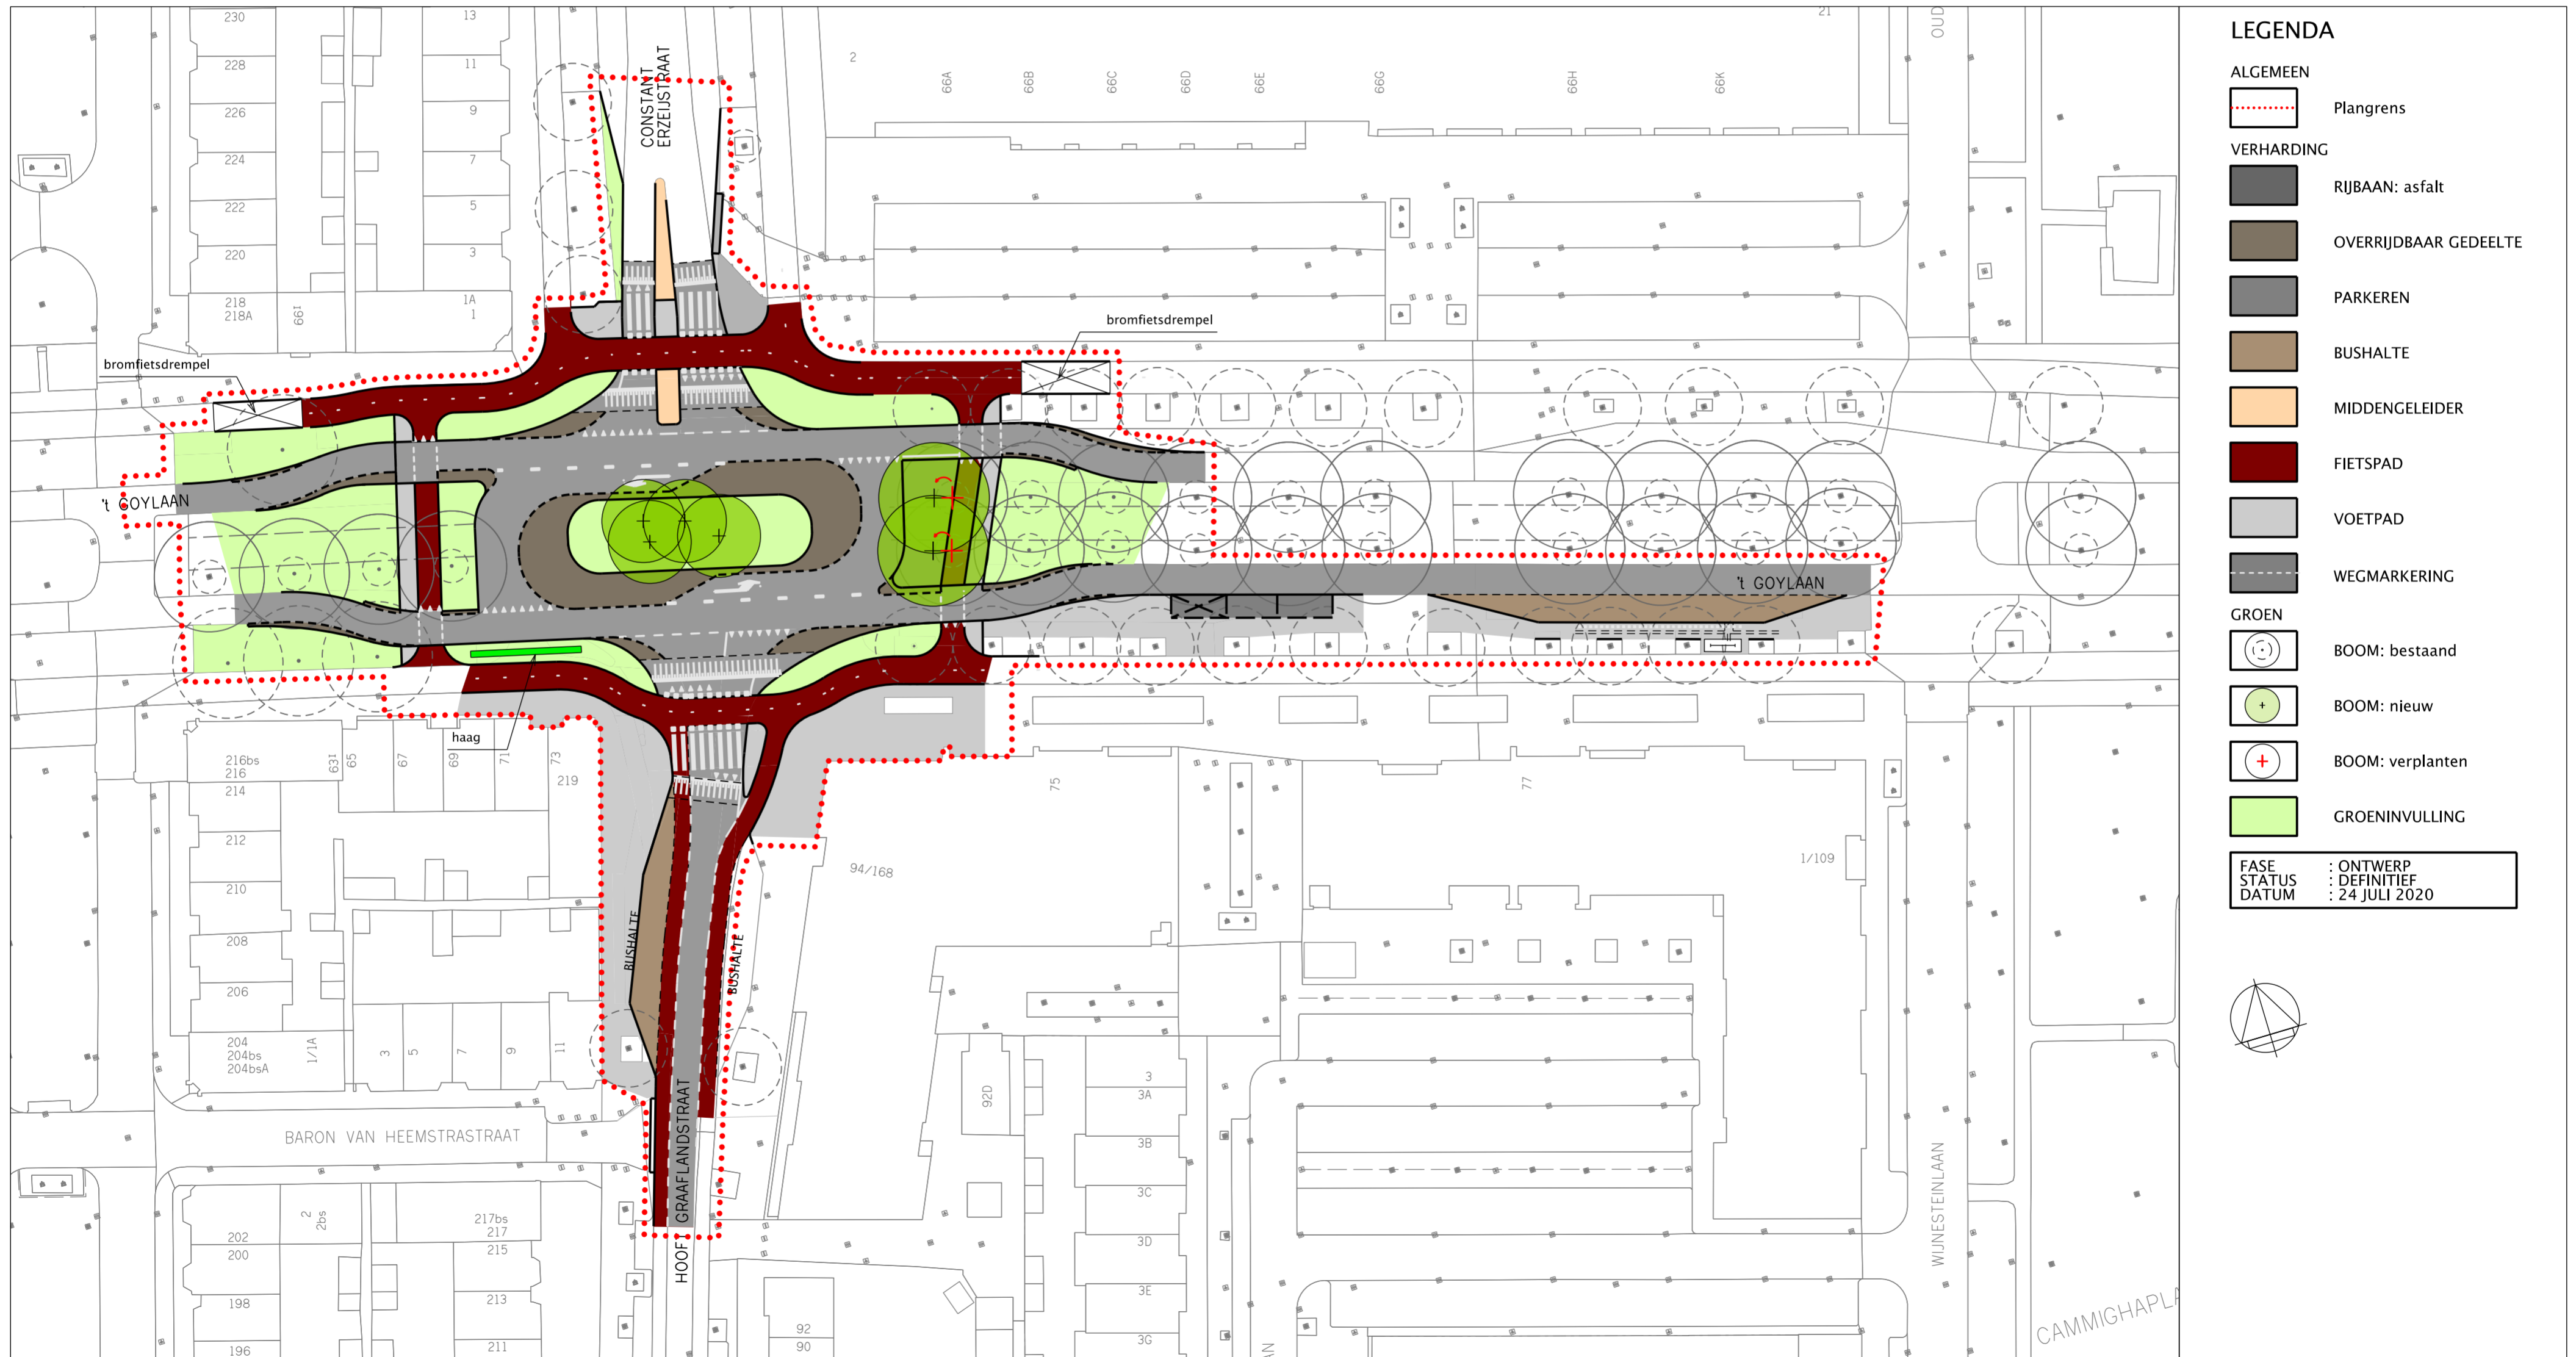

LEGENDA

- ALGEMEEN**
- Plangrens
- VERHARDING**
- RIJBAAN: asfalt
 - OVERRIJDBAAR GEDEELTE
 - PARKEREN
 - BUSHALTE
 - MIDDENGELEIDER
 - FIETSPAD
 - VOETPAD
 - WEGMARKERING
- GROEN**
- BOOM: bestaand
 - BOOM: nieuw
 - BOOM: verplanten
 - GROENINVULLING
- | | |
|--------|----------------|
| FASE | : ONTWERP |
| STATUS | : DEFINITIEF |
| DATUM | : 24 JULI 2020 |

